

# COMUNE DI PERUGIA

## PROGETTO PRELIMINARE DI MIGLIORAMENTO DELLE CARATTERISTICHE DI ISOLAMENTO TERMICO DELL'INVOLUCRO DELLA PALAZZINA EX-NESTLE' - SEDE DI ARPA UMBRIA



PERUGIA \* Via della Gabbia 7 \*  
Tel 075 5731708 - 075 5736689  
L'AQUILA \*Via A. Cencioni\*



Ing. M. Valerii  
Ing. F. Passeri



Ing. A. Gagliardi La Gala  
Ing. F. Tarducci  
Ing. M. Sciamanna

Data **DICEMBRE 2012** Progetto N. **12044**

Progetto **MANUTENZIONE STRAORDINARIA**

Fase Progettuale **PROGETTO PRELIMINARE**

Committente **ARPA UMBRIA**

Localizzazione **Via Pievaiola 207/ B3 S. Sisto - Perugia**

Progettisti **DOTT. ING. RINO LAUDI**  
**DOTT. ING. MARCO BALDUCCI**  
**DOTT. ING. ROBERTO REGNI**  
**DOTT. ARCH. GIOIA BISCOTTINI**  
**DOTT. ING. FLAVIO PASSERI**  
**DOTT. ING. FLAVIO TARDUCCI**

Collaboratori **DOTT. ING. LUISA CINCINI**  
**GEOM. MICHELE MORETTI**



COMUNE DI PERUGIA - AMC.PG.A01  
**PG/2013/ 0023018** del 01/02/2013 ore 09,23  
Mittente : Ufficio Amministrativo Istruttoria - Postazi  
Classifica : X.3.1. Fascicolo : 1 del 2  
Destinatari : ARPA UMBRIA; ING. BALDUCCI MARCO



rev.	data	aggiornamento	redatto	verificato	approvato
00	Dicembre 2012	Emissione	Biscottini	Balducci	Balducci

STATO DI FATTO:  
PIANTA PIANO SEMINTERRATO  
PIANTA PIANO TERRA

scala **1:100**

tav. **GRI01**

COMUNE DI PERUGIA

PROGETTO PRELIMINARE DI MIGLIORAMENTO DELLE CARATTERISTICHE DI ISOLAMENTO TERMICO DELL'INVOLUCRO DELLA PALAZZINA EX-NESTLE' - SEDE DI ARPA UMBRIA



Data DICEMBRE 2012 Progetto N. 12044

Progetto **MANUTENZIONE STRAORDINARIA**  
 Fase Progettuale PROGETTO PRELIMINARE  
 Committente **ARPA UMBRIA**  
 Localizzazione Via Pieveaiola 207/ B3 S. Sisto - Perugia  
 Progettisti DOTT. ING. RINO LAUDI  
 DOTT. ING. MARCO BALDUCCI  
 DOTT. ING. ROBERTO REGNI  
 DOTT. ARCH. GIOIA BISCOTTINI  
 DOTT. ING. FLAVIO PASSERI  
 DOTT. ING. FLAVIO TARDUCCI  
 Collaboratori DOTT. ING. LUISA CINCINI  
 GEOM. MICHELE MORETTI

rev.	data	aggiornamento	redatto	verificato	approvato
00	Dicembre 2012	Emissione	Biscottini	Balducci	Balducci


STATO DI FATTO:  
PIANTA PIANO SEMINTERRATO  
PIANTA PIANO TERRA

scala **1:100**

tav. **GRI01**

12044 - GRI01 - PP - 00 - La proprietà di questo elaborato è di APA, con il divieto di riprodurlo o trasferirlo a terzi senza autorizzazione scritta.

PIANTA PIANO SEMINTERRATO

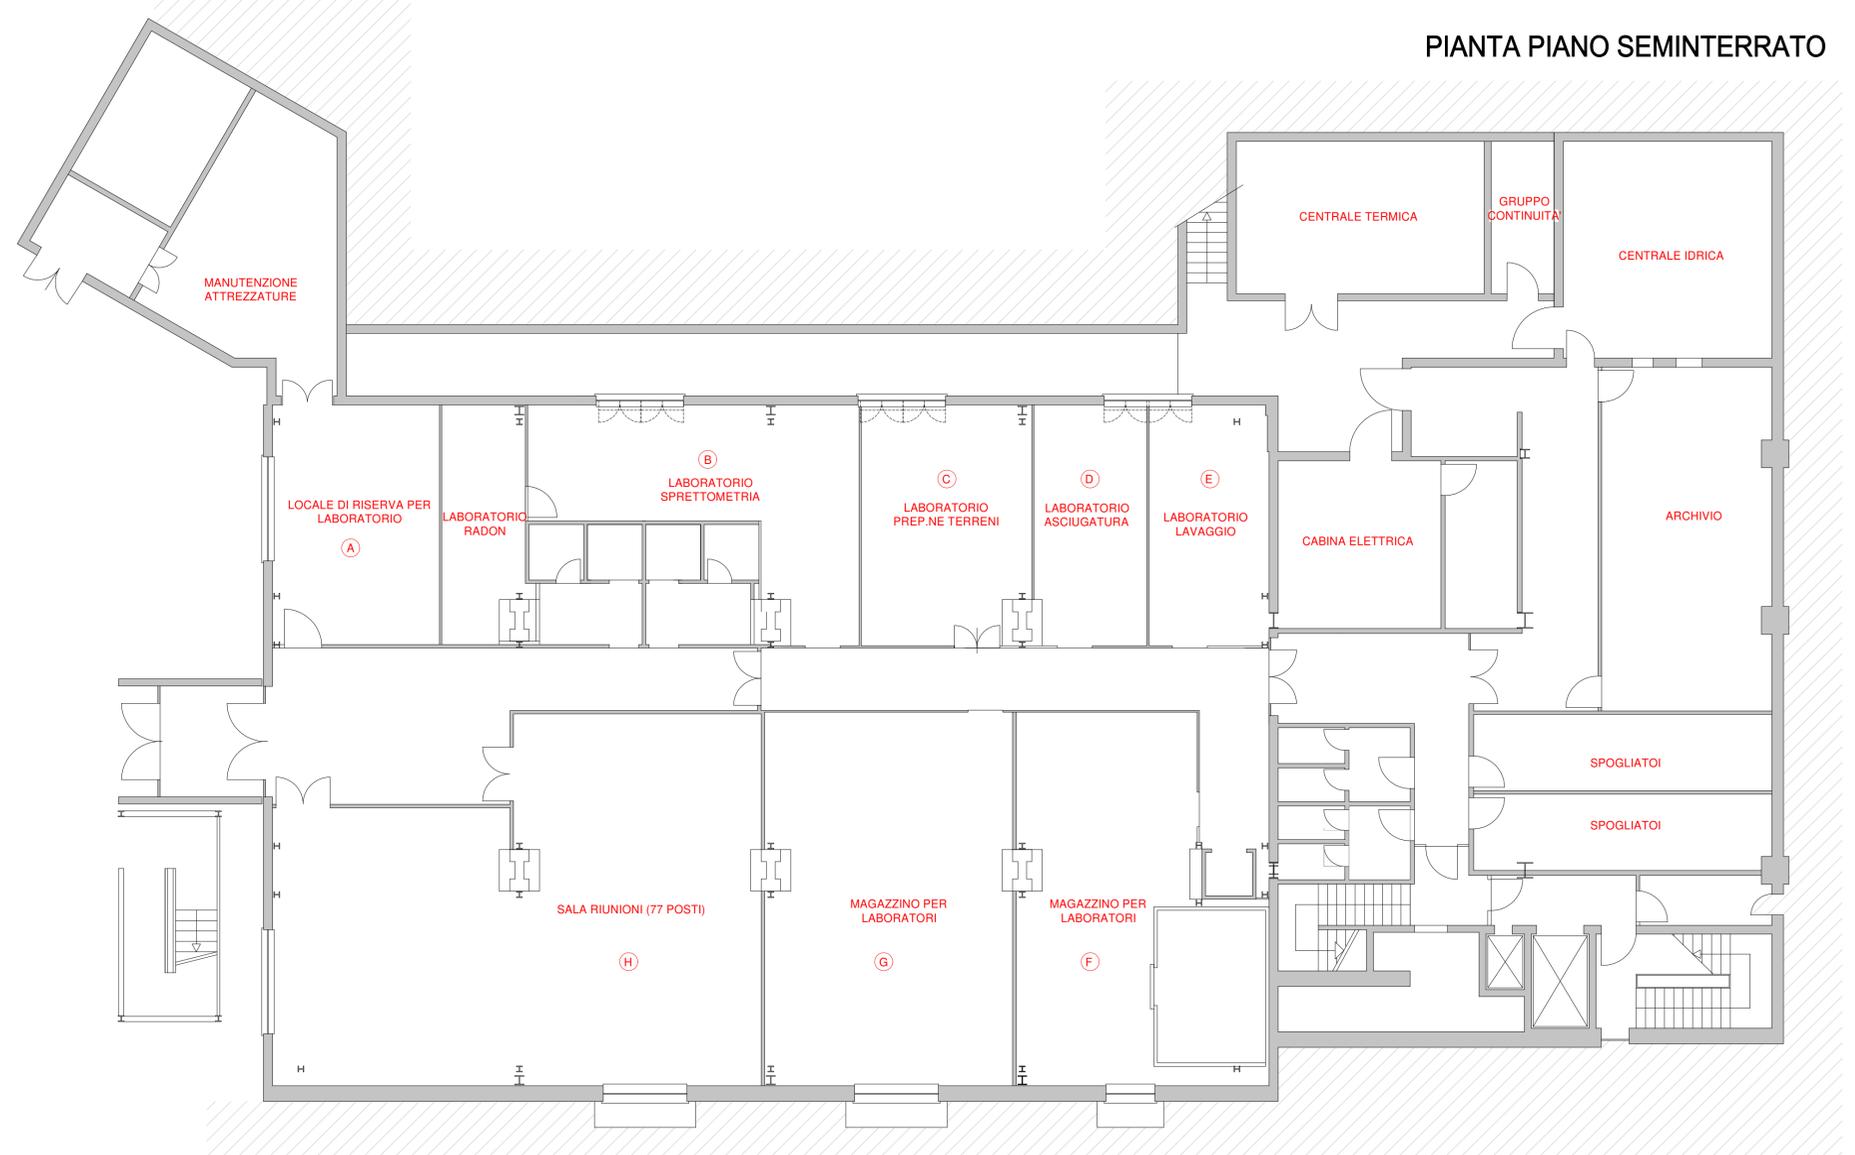

N. AMBIENTE P. SEMINTERRATO	SUPERFICIE (mq)	SUPERFICIE ILLUMINANTE (mq)	SUPERFICIE VENTILATA (mq)
A	33.0	4.3	4.3
B	40.8	3.8	3.8
C	34.0	3.8	3.8
D	22.5	1.9	1.9
E	23.2	1.9	1.9
F	55.0	2.1	2.1
G	76.4	3.1	3.1
H	131.8	7.6	7.6

N. AMBIENTE P. TERRA	SUPERFICIE (mq)	SUPERFICIE ILLUMINANTE (mq)	SUPERFICIE VENTILATA (mq)
1	21.5	7.5	1.0
2	11.7	3.0	1.0
3	18.4	3.0	1.0
4	18.6	3.0	1.0
5	11.5	3.0	1.0
6	27.0	3.0	1.0
7	19.8	3.0	1.0
8	24.7	3.0	1.0
9	36.0	3.0	1.5
10	24.1	3.0	1.5
11	6.6	3.0	1.5
11A	21.1	1.2	1.2
11B	11.9	1.2	1.2
12	44.7	1.2	1.2
13	22.1	1.2	1.2
14	23.3	1.2	1.2
15	22.6	1.2	1.2
16	16.1	1.2	1.2
17	22.2	5.7	1.2
18	5.6	1.7	0
19	18.2	2.7	1.2

PIANTA PIANO TERRA

