

# COMUNE DI PERUGIA

PROGETTO PRELIMINARE DI MIGLIORAMENTO DELLE  
CARATTERISTICHE DI ISOLAMENTO TERMICO DELL'INVOLUCRO DELLA  
PALAZZINA EX-NESTLE' - SEDE DI ARPA UMBRIA

**AREA  
PROGETTO  
ASSOCIATI**  
PERUGIA \* Via della Gabbia 7 \*  
Tel 075 5731708 - 075 5736689  
L'AQUILA \*Via A. Cencioni\*

**energy** PROJECT  
ENGINEERING  
Ing. M. Valerii  
Ing. F. Passeri

**PROGTER**  
Ing. A. Gagliardi La Gala  
Ing. F. Tarducci  
Ing. M. Sciamanna

Data

DICEMBRE 2012

Progetto N.

12044

Progetto

**MANUTENZIONE STRAORDINARIA**

Fase Progettuale

PROGETTO PRELIMINARE

Committente

**ARPA UMBRIA**

Localizzazione

Via Pievaiola 207/ B3 S. Sisto - Perugia

Progettisti

DOTT. ING. RINO LAUDI  
DOTT. ING. MARCO BALDUCCI  
DOTT. ING. ROBERTO REGNI  
DOTT. ARCH. GIOIA BISCOTTINI  
DOTT. ING. FLAVIO PASSERI  
DOTT. ING. FLAVIO TARDUCCI

Collaboratori

DOTT. ING. LUISA CINCINI  
GEOM. MICHELE MORETTI



COMUNE DI PERUGIA - AMC.PG.A01  
PG/2013/ 0023018 del 01/02/2013 ore 09,23  
Mittente : Ufficio Amministrativo Istruttoria - Postazi  
Classifica : X.3.1. Fascicolo : 1 del 2  
Destinatari : ARPA UMBRIA; ING. BALDUCCI MARCO



rev.	data	aggiornamento	redatto	verificato	approvato
00	Dicembre 2012	Emissione	Biscottini	Balducci	Balducci


STATO DI FATTO:  
PIANTA PIANO TERZO  
PIANTA COPERTURA

scala **1:100**

tav. **GRI03**

# COMUNE DI PERUGIA

PROGETTO PRELIMINARE DI MIGLIORAMENTO DELLE CARATTERISTICHE DI ISOLAMENTO TERMICO DELL'INVOLUCRO DELLA PALAZZINA EX-NESTLE' - SEDE DI ARPA UMBRIA

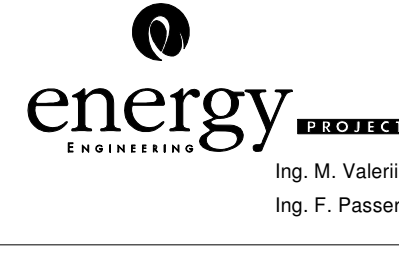

Data: DICEMBRE 2012      Progetto N.: 12044

Progetto: **MANUTENZIONE STRAORDINARIA**

Fase Progettuale: PROGETTO PRELIMINARE

Committente: **ARPA UMBRIA**

Localizzazione: Via Pieveviola 207/ B3 S. Sisto - Perugia

Progettisti: DOTT. ING. RINO LAUDI  
DOTT. ING. MARCO BALDUCCI  
DOTT. ING. ROBERTO REGNI  
DOTT. ARCH. GIOIA BISCOTTINI  
DOTT. ING. FLAVIO PASSERI  
DOTT. ING. FLAVIO TARDUCCI

Collaboratori: DOTT. ING. LUISA CINCINI  
GEOM. MICHELE MORETTI


rev.	data	aggiornamento	redatto	verificato	approvato
00	Dicembre 2012	Emissione	Biscottini	Balducci	Balducci

STATO DI FATTO:  
PIANTA PIANO TERZO  
PIANTA COPERTURA

scala **1:100**


tav. **GRI03**

12044 - GRI03 - PP - 00 - La proprietà di questo elaborato è di APA, con il divieto di riprodurlo o trasferirlo a terzi senza autorizzazione scritta.

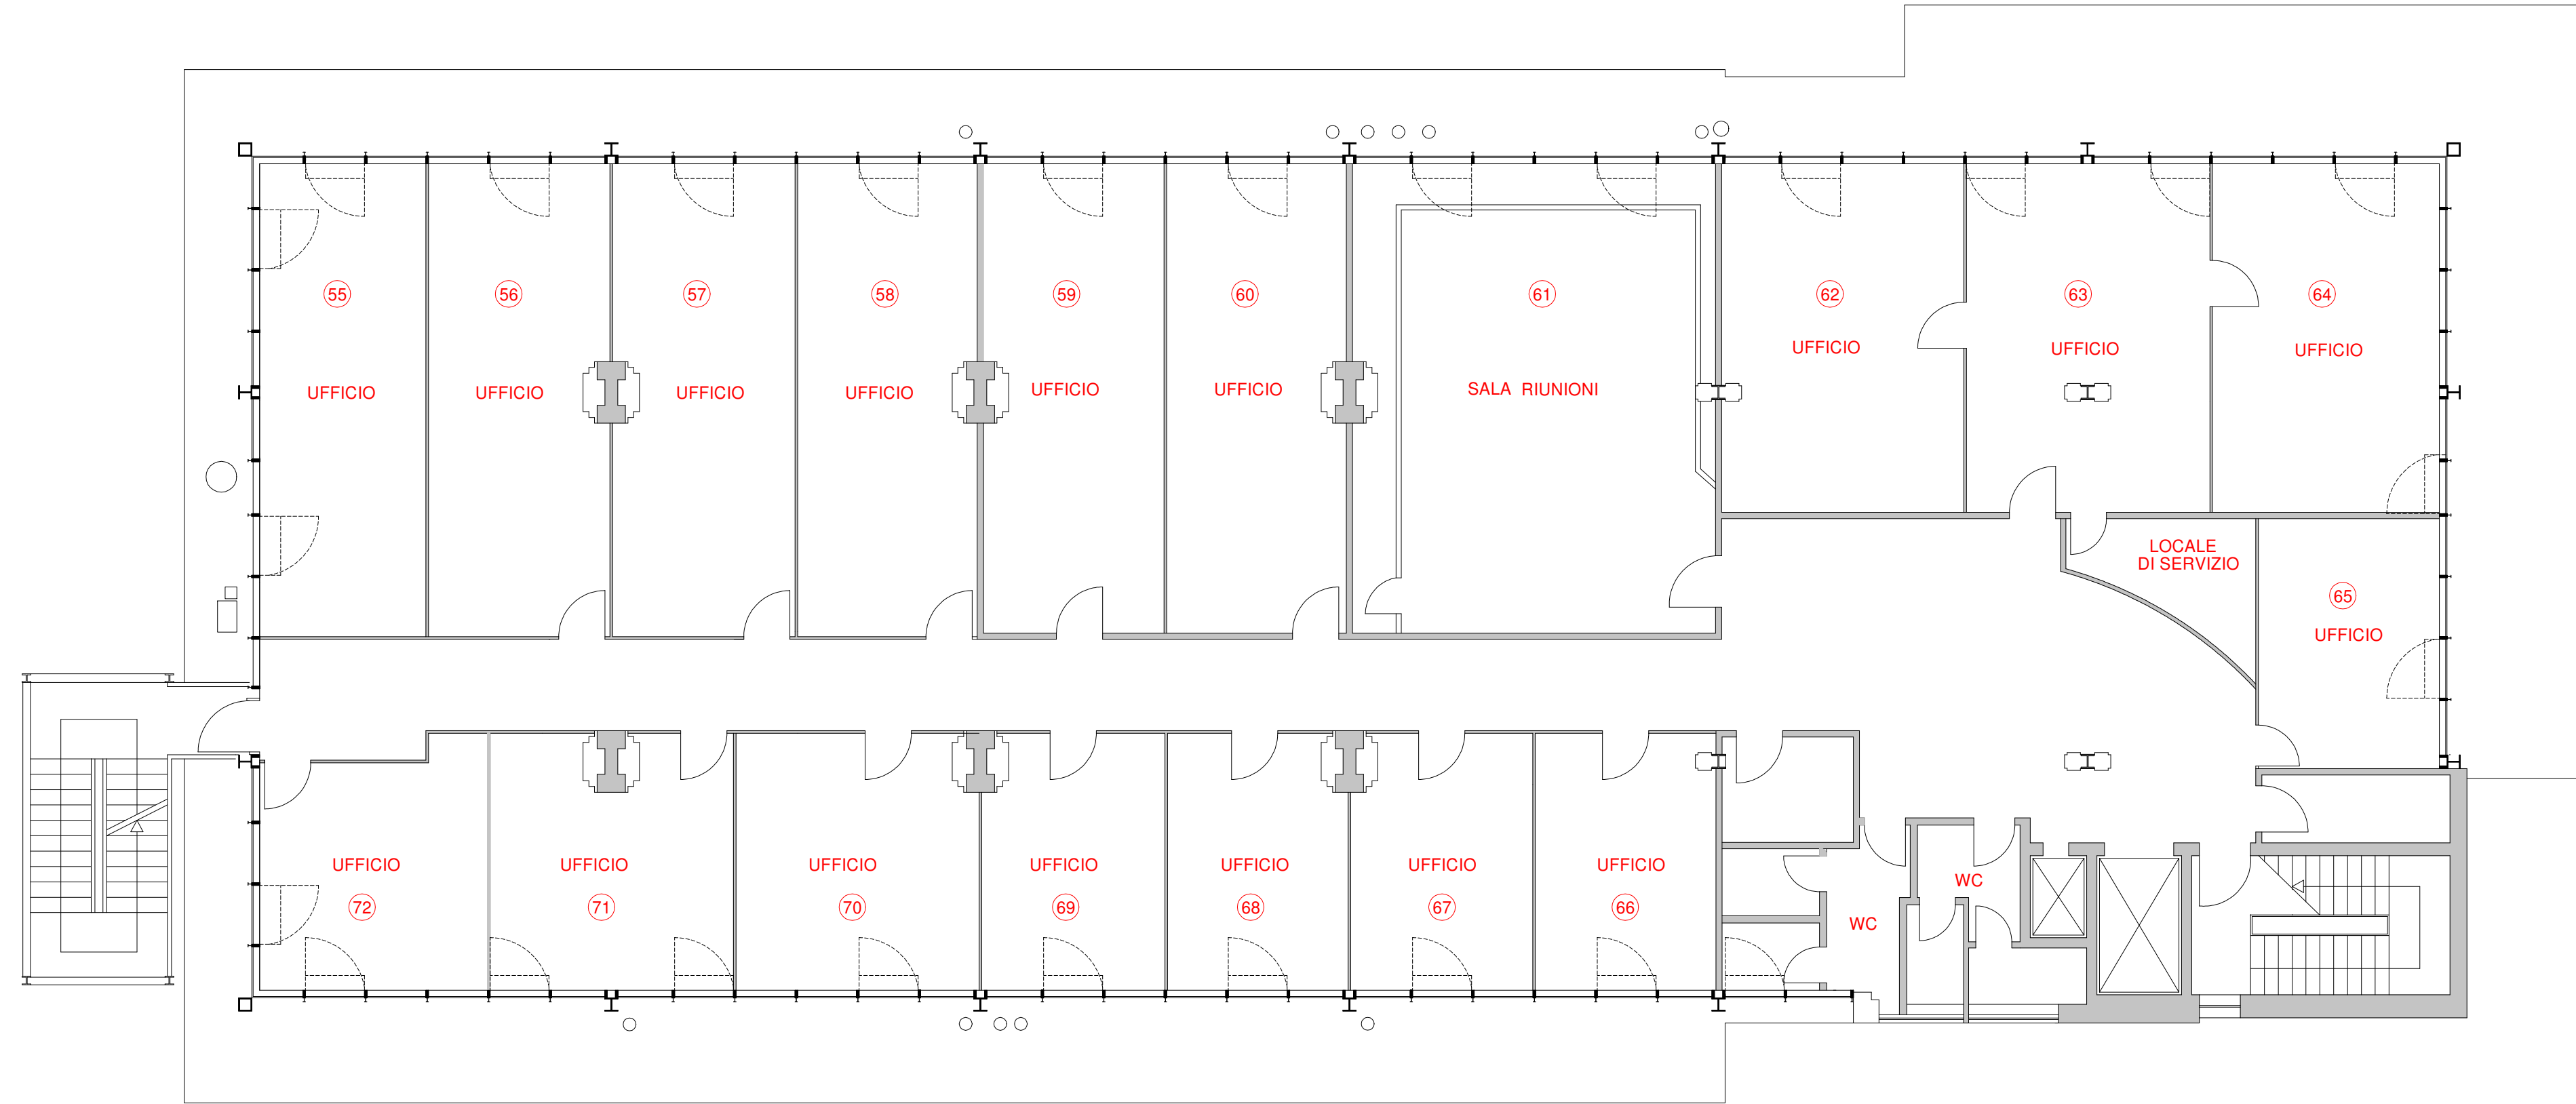

PIANTA PIANO TERZO

N. AMBIENTE P. TERZO	SUPERFICIE (mq)	SUPERFICIE ILLUMINANTE (mq)	SUPERFICIE VENTILATA (mq)
55	32.0	24.0	2.8
56	32.0	6.6	0.9
57	32.0	6.6	0.9
58	32.0	6.6	0.9
59	32.0	6.6	0.9
60	32.0	6.6	0.9
61	64.8	13.1	1.9
62	32.0	8.8	0.9
63	32.0	8.8	1.9
64	30.0	21.9	1.9
65	17.0	8.8	0.9
66	17.2	6.6	0.9
67	17.2	6.6	0.9
68	17.2	6.6	0.9
69	17.2	6.6	0.9
70	23.2	8.8	0.9
71	22.0	8.8	1.9
72	20.4	17.5	1.9

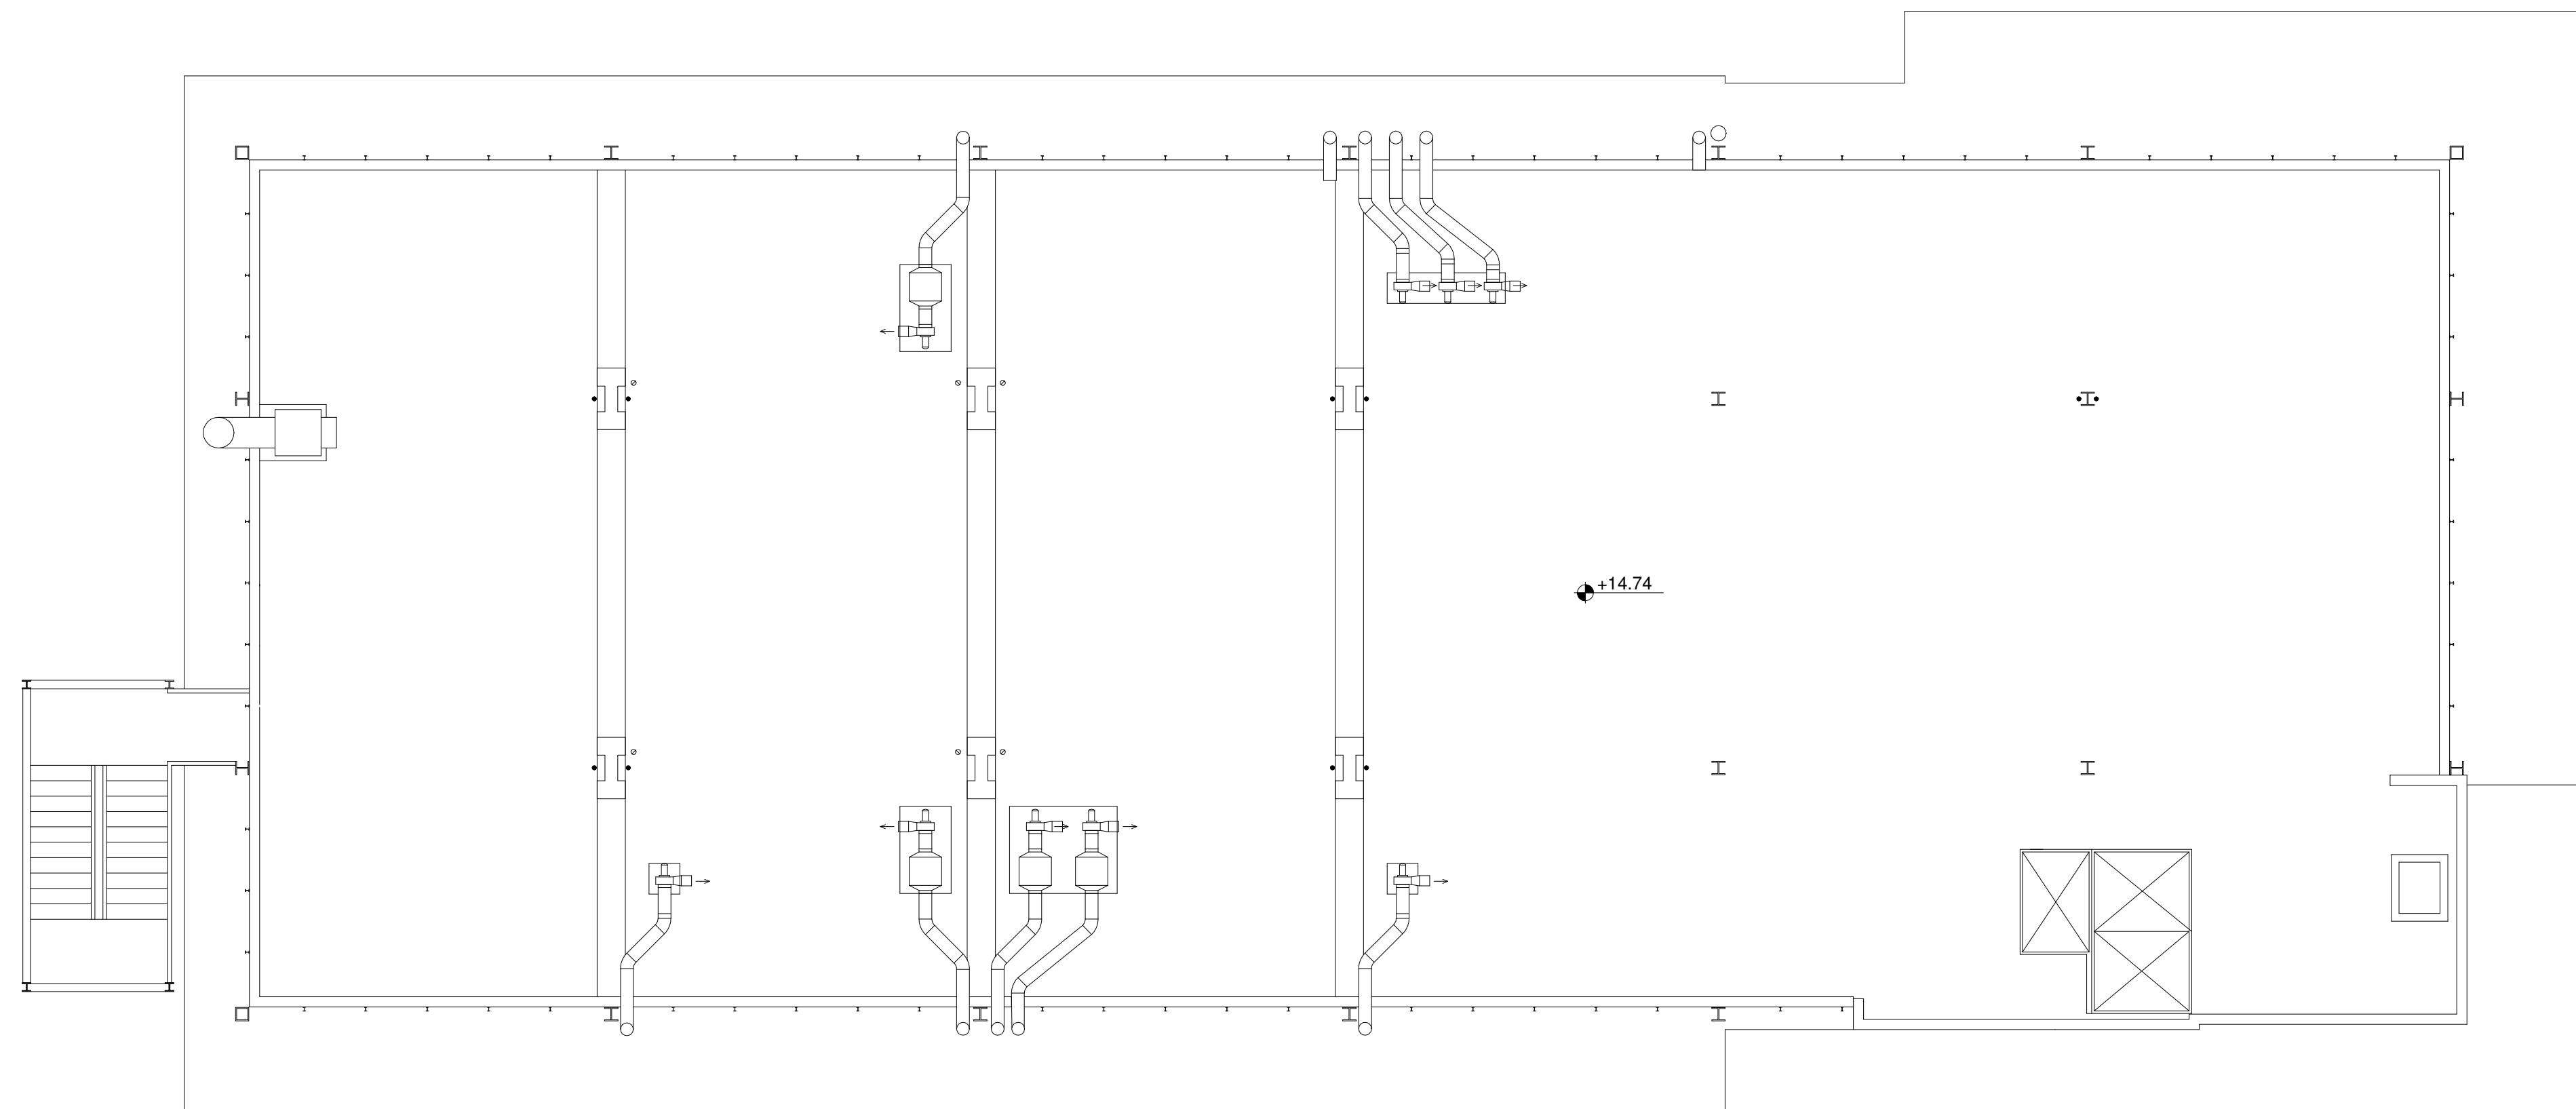

PIANTA COPERTURA