

COMUNE DI PERUGIA

PROGETTO PRELIMINARE DI MIGLIORAMENTO DELLE
CARATTERISTICHE DI ISOLAMENTO TERMICO DELL'INVOLUCRO DELLA
PALAZZINA EX-NESTLE' - SEDE DI ARPA UMBRIA



PERUGIA * Via della Gabbia 7 *
Tel 075 5731708 - 075 5736689
L'AQUILA *Via A. Cencioni*



Ing. M. Valerii
Ing. F. Passeri



Ing. A. Gagliardi La Gala
Ing. F. Tarducci
Ing. M. Sciamanna

Data	DICEMBRE 2012	Progetto N.	12044
------	---------------	-------------	-------

Progetto	MANUTENZIONE STRAORDINARIA
Fase Progettuale	PROGETTO PRELIMINARE
Committente	ARPA UMBRIA
Localizzazione	Via Pievaiola 207/ B3 S. Sisto - Perugia
Progettisti	DOTT. ING. RINO LAUDI DOTT. ING. MARCO BALDUCCI DOTT. ING. ROBERTO REGNI DOTT. ARCH. GIOIA BISCOTTINI DOTT. ING. FLAVIO PASSERI DOTT. ING. FLAVIO TARDUCCI
Collaboratori	DOTT. ING. LUISA CINCINI GEOM. MICHELE MORETTI



COMUNE DI PERUGIA - AMC.PG.A01
PG/2013/ 0023018 del 01/02/2013 ore 09,23
Mittente : Ufficio Amministrativo Istruttoria - Postazi
Classifica : X.3.1. Fascicolo : 1 del 2
Destinatari : ARPA UMBRIA; ING. BALDUCCI MARCO



rev.	data	aggiornamento	redatto	verificato	approvato
00	Dicembre 2012	Emissione	Biscottini	Balducci	Balducci

PROGETTO ARCHITETTONICO:
PIANTA PIANO TERRA

scala **1:100**

tav. **GAR02**

COMUNE DI PERUGIA

PROGETTO PRELIMINARE DI MIGLIORAMENTO DELLE
CARATTERISTICHE DI ISOLAMENTO TERMICO DELL'INVOLUCRO DELLA
PALAZZINA EX-NESTLE' - SEDE DI ARPA UMBRIA



Ing. A. Gagliardi La Gola
Ing. F. Tarducci
Ing. M. Sciamanna

Data: DICEMBRE 2012 Progetto N.: 12044

Progetto: MANUTENZIONE STRAORDINARIA
Fase Progettuale: PROGETTO PRELIMINARE
Committente: ARPA UMBRIA
Localizzazione: Via Pievaiaola 207/ B3 S. Sisto - Perugia
Progettisti: DOTT. ING. RINO LAUDI
DOTT. ING. MARCO BALDUCCI
DOTT. ING. ROBERTO REGNI
DOTT. ARCH. GIOIA BISCOTTINI
DOTT. ING. FLAVIO PASSERI
DOTT. ING. FLAVIO TARDECCI
Collaboratori: DOTT. ING. LUISA CINCINI
GEOM. MICHELE MORETTI


rev.	data	aggiornamento	redatto	verificato	approvato
00	Dicembre 2012	Emissione	Biscottini	Balducci	Balducci

PROGETTO ARCHITETTONICO:
PIANTA PIANO TERRA

scala 1:100

tav. GAR02


12044-GAR02-PP-00- La proprietà di questo elaborato è di APA, con il divieto di riproduzione o trasferimento a terzi senza autorizzazione scritta.

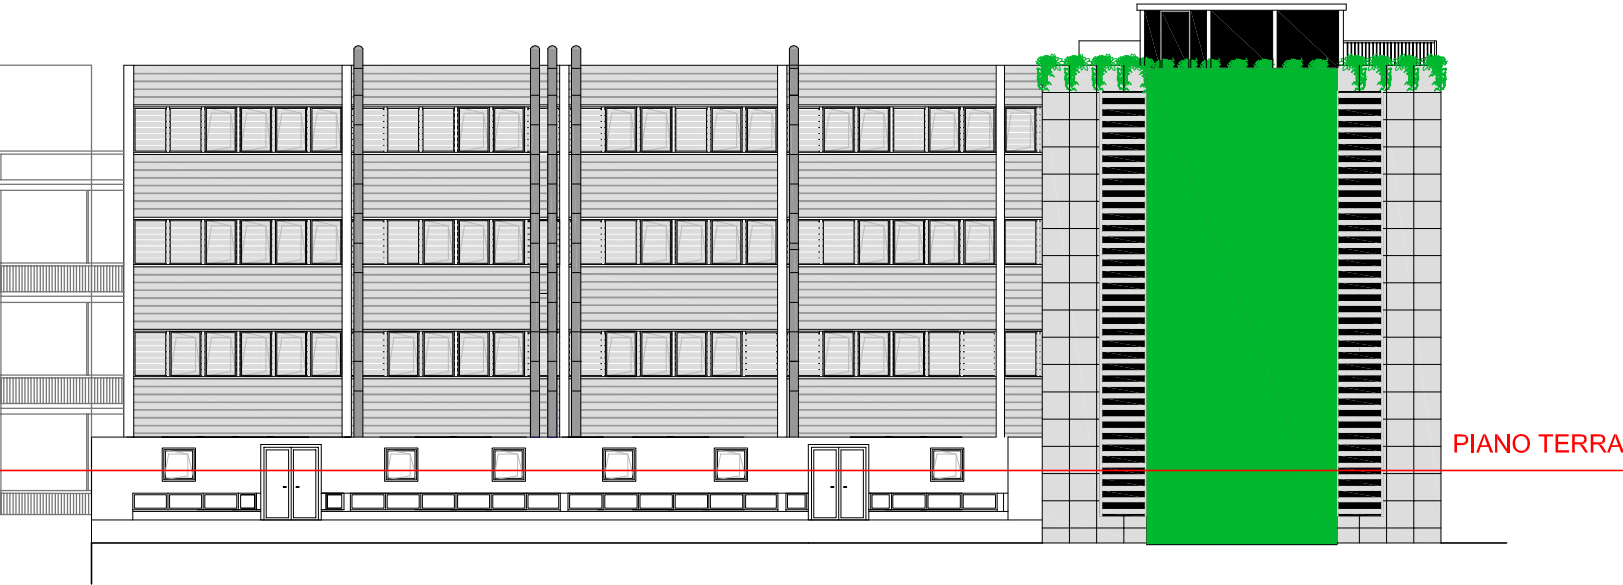

N. AMBIENTE	SUPERFICIE (mq)	SUPERFICIE ILLUMINANTE (mq)	SUPERFICIE VENTILATA (mq)
1	21.5	7.5	3.0
2	11.7	3.0	2.0
3	18.4	3.0	3.0
4	18.6	3.0	3.0
5	11.5	3.0	2.0
6	27.0	3.0	3.0
7	19.8	3.0	3.0
8	24.7	3.0	3.0
9	36.0	3.0	3.0
10	24.1	3.0	3.0
11	6.6	3.0	1.0
11A	21.1	1.2	1.2
11B	11.9	1.2	1.2
12	44.7	1.2	1.2
13	22.1	1.2	1.2
14	23.3	1.2	1.2
15	22.6	1.2	1.2
16	16.1	1.2	1.2
17	22.2	5.7	3.5
18	5.6	1.7	1.2
19	18.2	2.7	2.7



GAR 09 TAV. 12 NODO 7

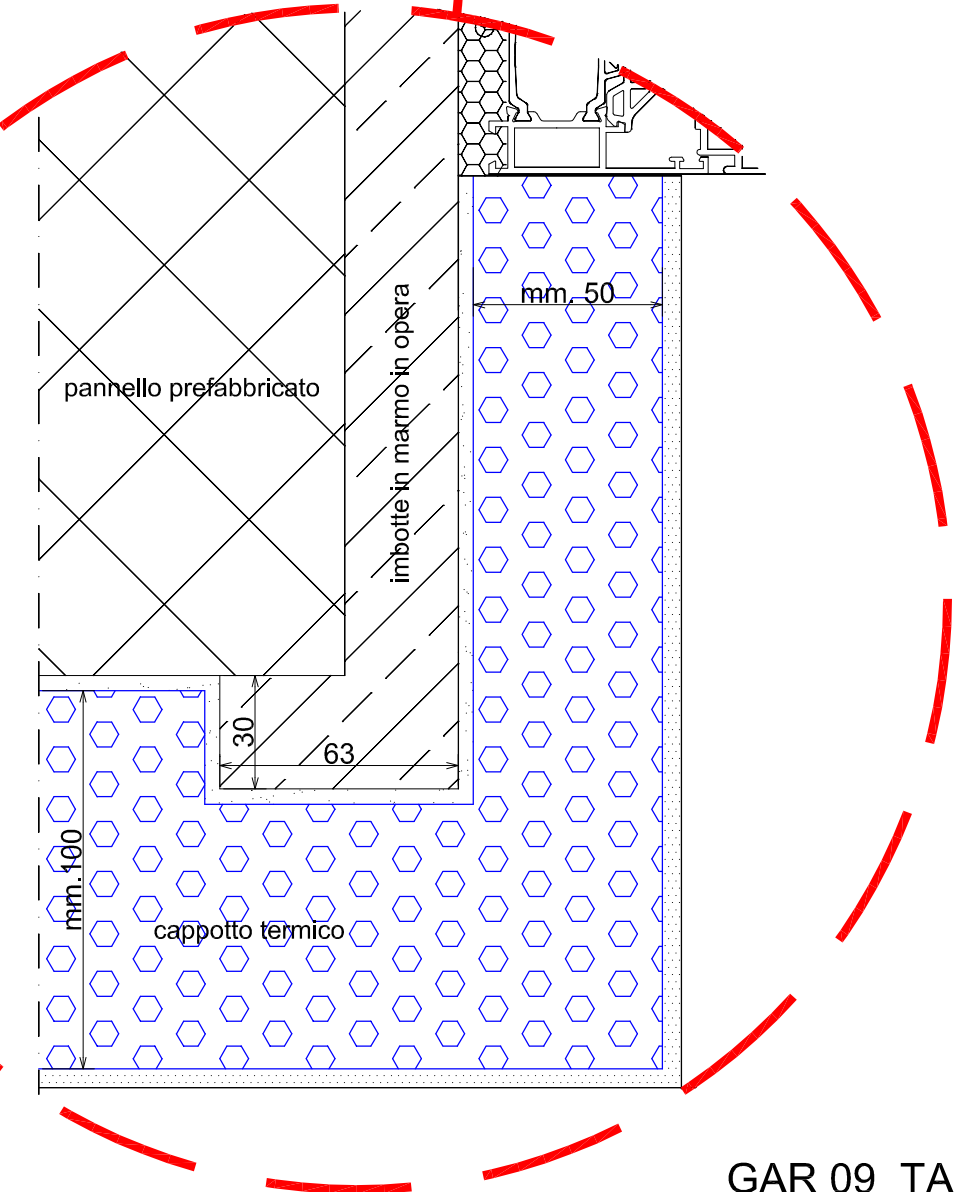

GAR 09 TAV. 12 NODO 8

PIANTA PIANO TERRA