

# COMUNE DI PERUGIA

## PROGETTO PRELIMINARE DI MIGLIORAMENTO DELLE CARATTERISTICHE DI ISOLAMENTO TERMICO DELL'INVOLUCRO DELLA PALAZZINA EX-NESTLE' - SEDE DI ARPA UMBRIA



PERUGIA \* Via della Gabbia 7 \*  
Tel 075 5731708 - 075 5736689  
L'AQUILA \*Via A. Cencioni\*



Ing. M. Valerii  
Ing. F. Passeri



Ing. A. Gagliardi La Gala  
Ing. F. Tarducci  
Ing. M. Sciamanna

Data

DICEMBRE 2012

Progetto N.

12044

Progetto

MANUTENZIONE STRAORDINARI.

Fase Progettuale

PROGETTO PRELIMINARE

Committente

ARPA UMBRIA

Localizzazione

Via Pievaiola 207/ B3 S. Sisto - Perugi

Progettisti

DOTT. ING. RINO LAUDI  
DOTT. ING. MARCO BALDUCCI  
DOTT. ING. ROBERTO REGNI  
DOTT. ARCH. GIOIA BISCOTTINI  
DOTT. ING. FLAVIO PASSERI  
DOTT. ING. FLAVIO TARDUCCI

Collaboratori

DOTT. ING. LUISA CINCINI  
GEOM. MICHELE MORETTI



COMUNE DI PERUGIA - AMC.PG.A01

PG/2013/ 0023018 del 01/02/2013 ore 09.23

Mittente : Ufficio Amministrativo Istruttoria - Postazi

Classifica : X.3.1. Fascicolo : 1 del 2

Destinatari : ARPA UMBRIA; ING. BALDUCCI MARCO



| rev. | data          | aggiornamento | redatto    | verificato | approvat |
|------|---------------|---------------|------------|------------|----------|
| 00   | Dicembre 2012 | Emissione     | Biscottini | Balducci   | Balducci |
|      |               |               |            |            |          |
|      |               |               |            |            |          |

PROGETTO ARCHITETTONICO:  
PIANTA PIANO PRIMO

scala **1:100**

tav.

**GAR03**

COMUNE DI PERUGIA

PROGETTO PRELIMINARE DI MIGLIORAMENTO DELLE  
CARATTERISTICHE DI ISOLAMENTO TERMICO DELL'INVOLUCRO DELLA  
PALAZZINA EX-NESTLE' - SEDE DI ARPA UMBRIA



**ARLA PROGETTO ASSOCIATI**  
PERUGIA - Via della Gabbia 7 \*  
Tel 075 5731708 - 075 5734489  
L'AQUILA "Via A. Cencioni"



**energy PROJECT**  
Ing. M. Valerii  
Ing. F. Passeri



**PROGTER**  
Ing. A. Gagliardi La Gola  
Ing. F. Tarducci  
Ing. M. Sciamanna

Data **DICEMBRE 2012** Progetto N. **12044**


Progetto **MANUTENZIONE STRAORDINARIA**  
Fase Progettuale **PROGETTO PRELIMINARE**  
Committente **ARPA UMBRIA**  
Localizzazione **Via Pievalola 207/ B3 S. Sisto - Perugia**  
Progettisti **DOTT. ING. RINO LAUDI  
DOTT. ING. MARCO BALDUCCI  
DOTT. ING. ROBERTO REGNI  
DOTT. ARCH. GIOIA BISCOTTINI  
DOTT. ING. FLAVIO PASSERI  
DOTT. ING. FLAVIO TARDUCCI**  
Collaboratori **DOTT. ING. LUISA CINCINI  
GEOM. MICHELE MORETTI**

| rev. | data          | aggiornamento | redatto    | verificato | approvato |
|------|---------------|---------------|------------|------------|-----------|
| 00   | Dicembre 2012 | Emissione     | Biscottini | Balducci   | Balducci  |



PROGETTO ARCHITETTONICO:  
PIANTA PIANO PRIMO

scala **1:100**  
tav. **GAR03**


12044-GAR03-PP-00- La proprietà di questo elaborato è di APA , con il divieto di riprodurlo o trasferirlo a terzi senza autorizzazione scritta.

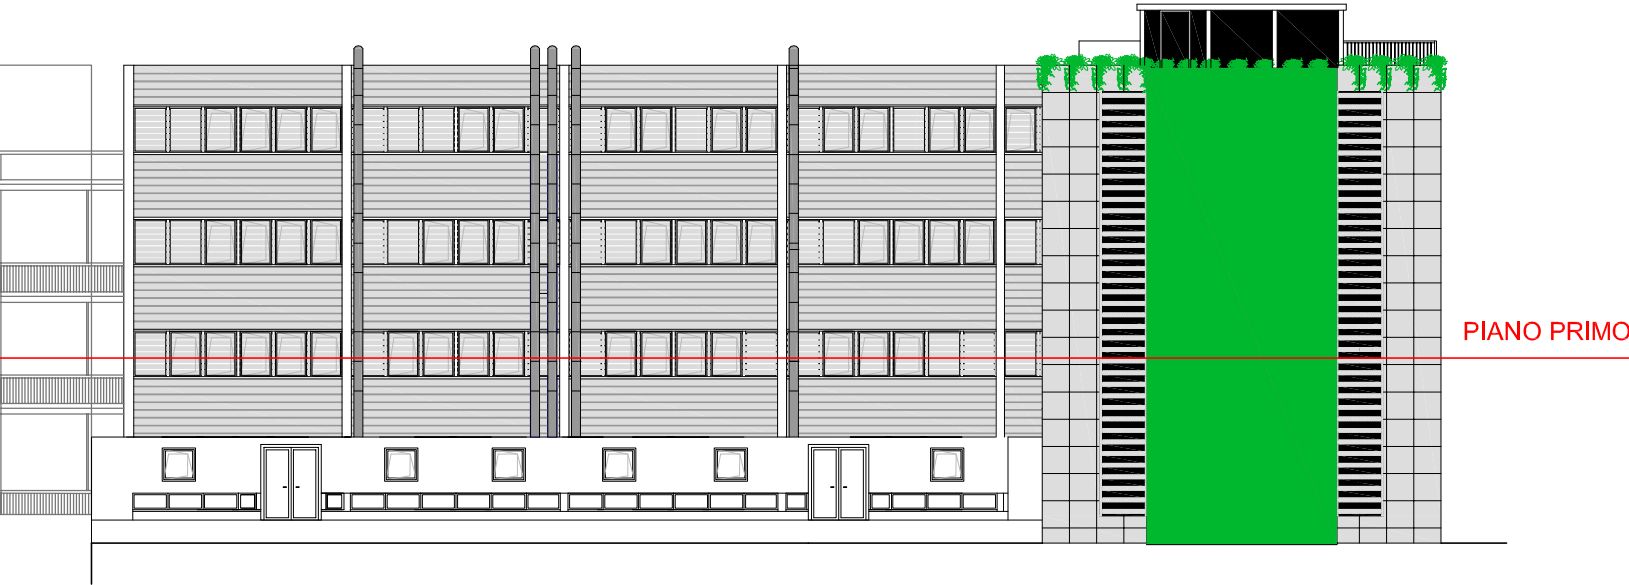


| N. AMBIENTE | SUPERFICIE (mq) | SUPERFICIE ILLUMINANTE (mq) | SUPERFICIE VENTILATA (mq) |
|-------------|-----------------|-----------------------------|---------------------------|
| 20          | 54.8            | 19.5                        | 7.5                       |
| 21          | 57.4            | 9.0                         | 7.5                       |
| 22          | 31.4            | 9.0                         | 4.5                       |
| 23          | 27.8            | 9.0                         | 4.5                       |
| 24          | 13.7            | 4.5                         | 3.0                       |
| 25          | 13.7            | 4.5                         | 3.0                       |
| 26          | 34.3            | 11.5                        | 6.0                       |
| 27          | 29.6            | 6.0                         | 4.5                       |
| 28          | 10.1            | 1.5                         | 1.5                       |
| 29          | 16.5            | 4.5                         | 3.0                       |
| 30          | 30.0            | 7.5                         | 4.5                       |
| 31          | 43.0            | 9.0                         | 6.0                       |
| 32          | 28.6            | 6.0                         | 4.5                       |
| 33          | 37.0            | 7.5                         | 6.0                       |
| 34          | 13.8            | 10.5                        | 3.0                       |

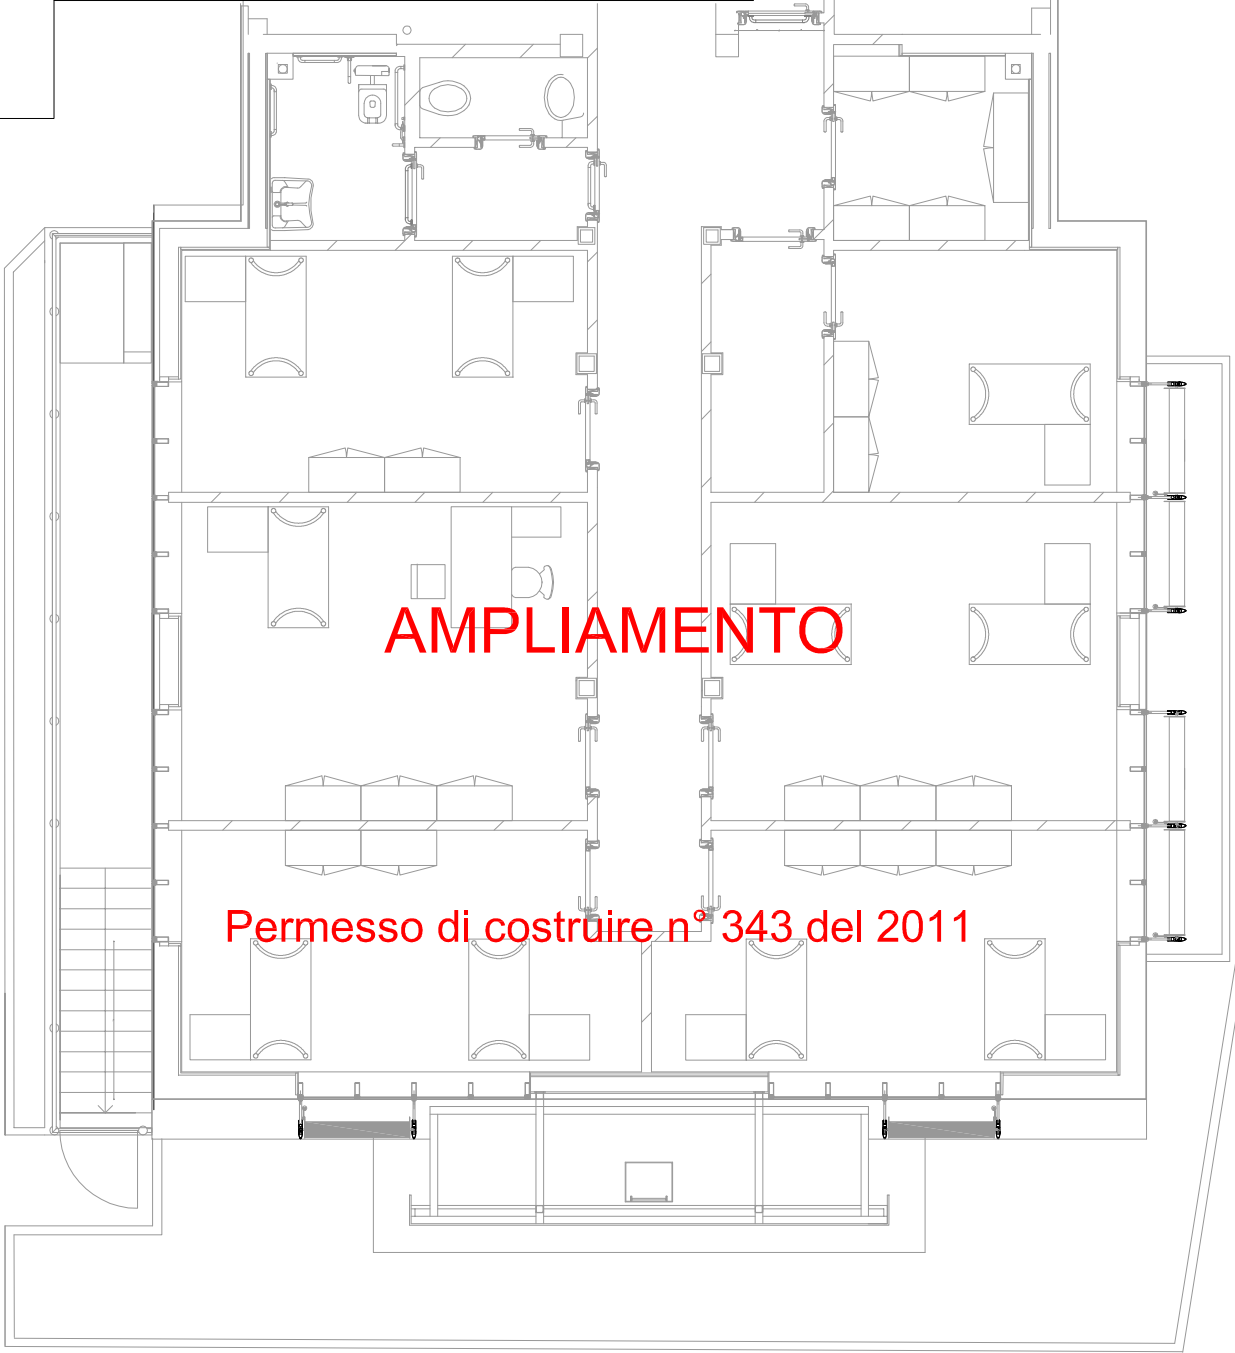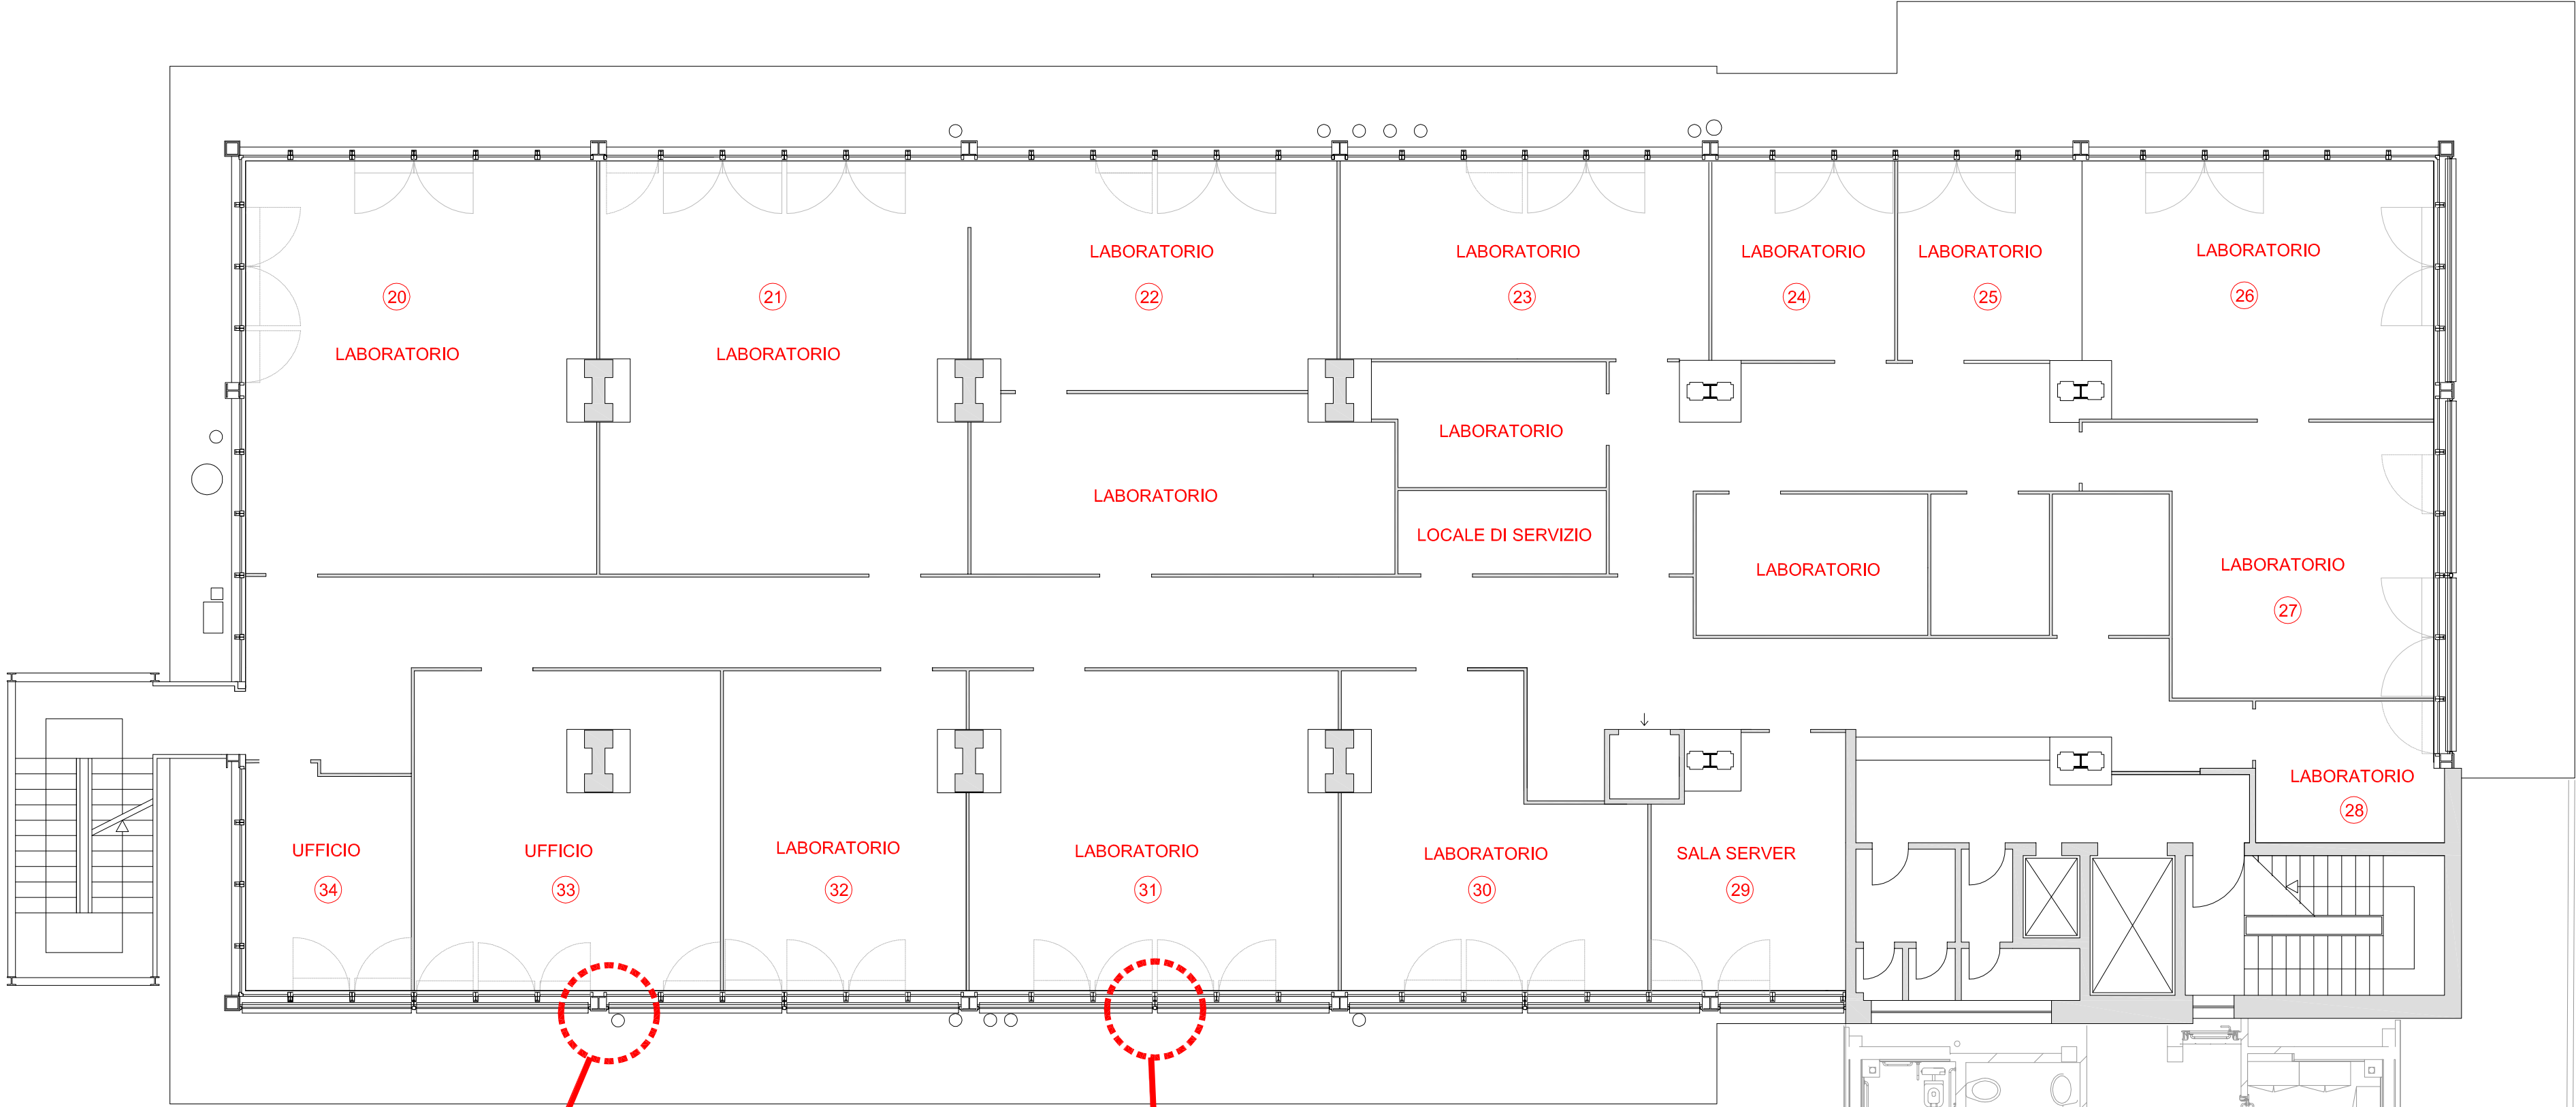

PIANTA PIANO PRIMO

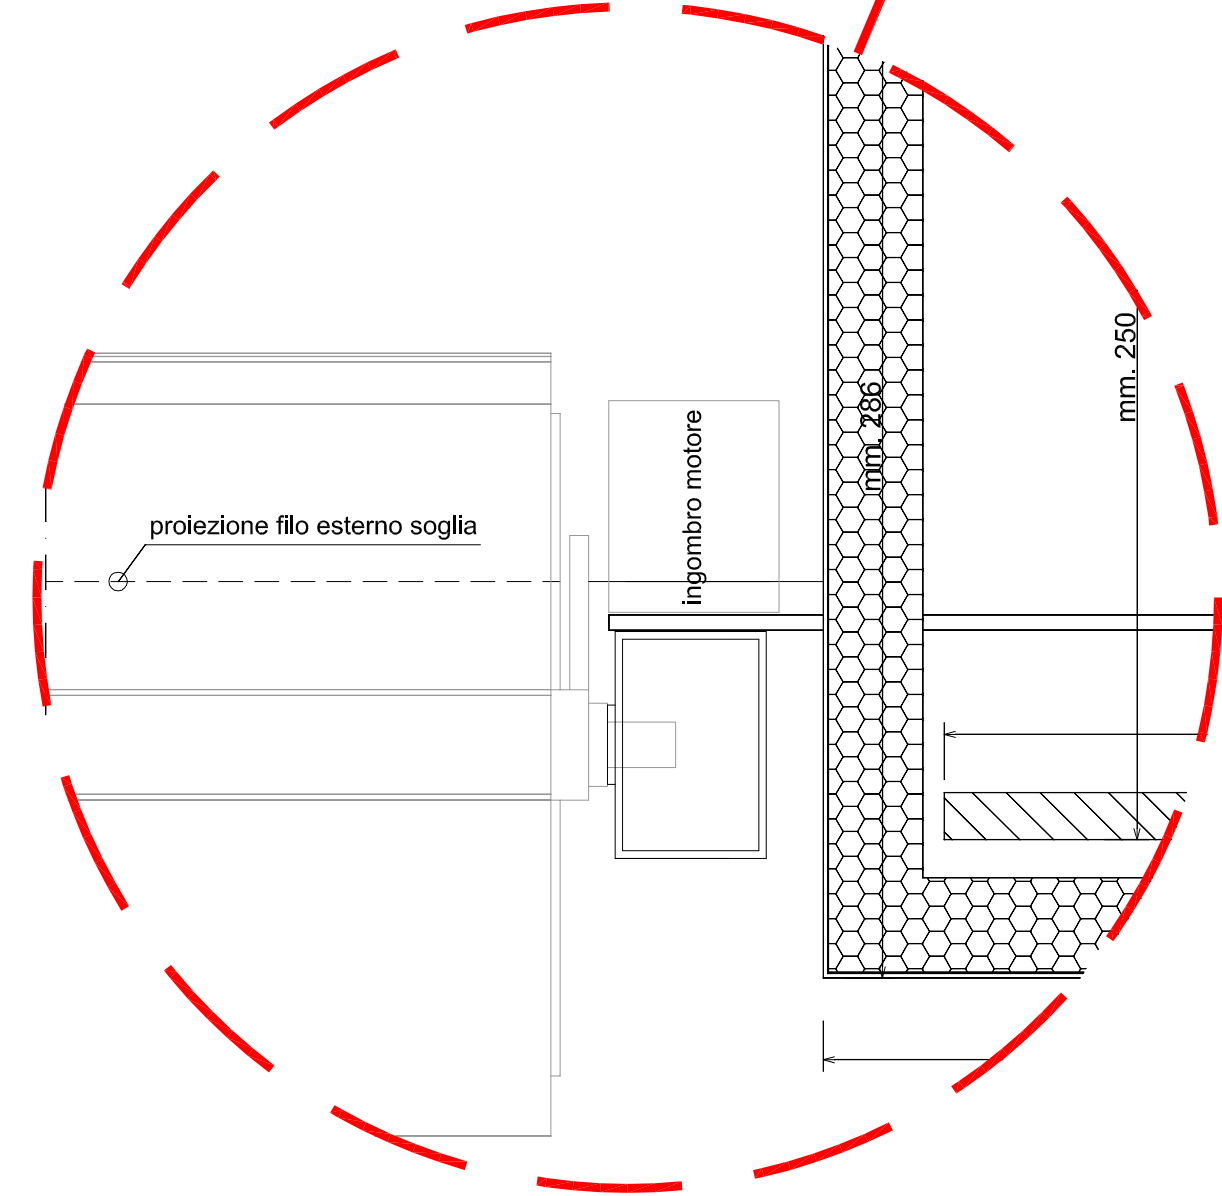

GAR 09 TAV. 8 NODO 2f

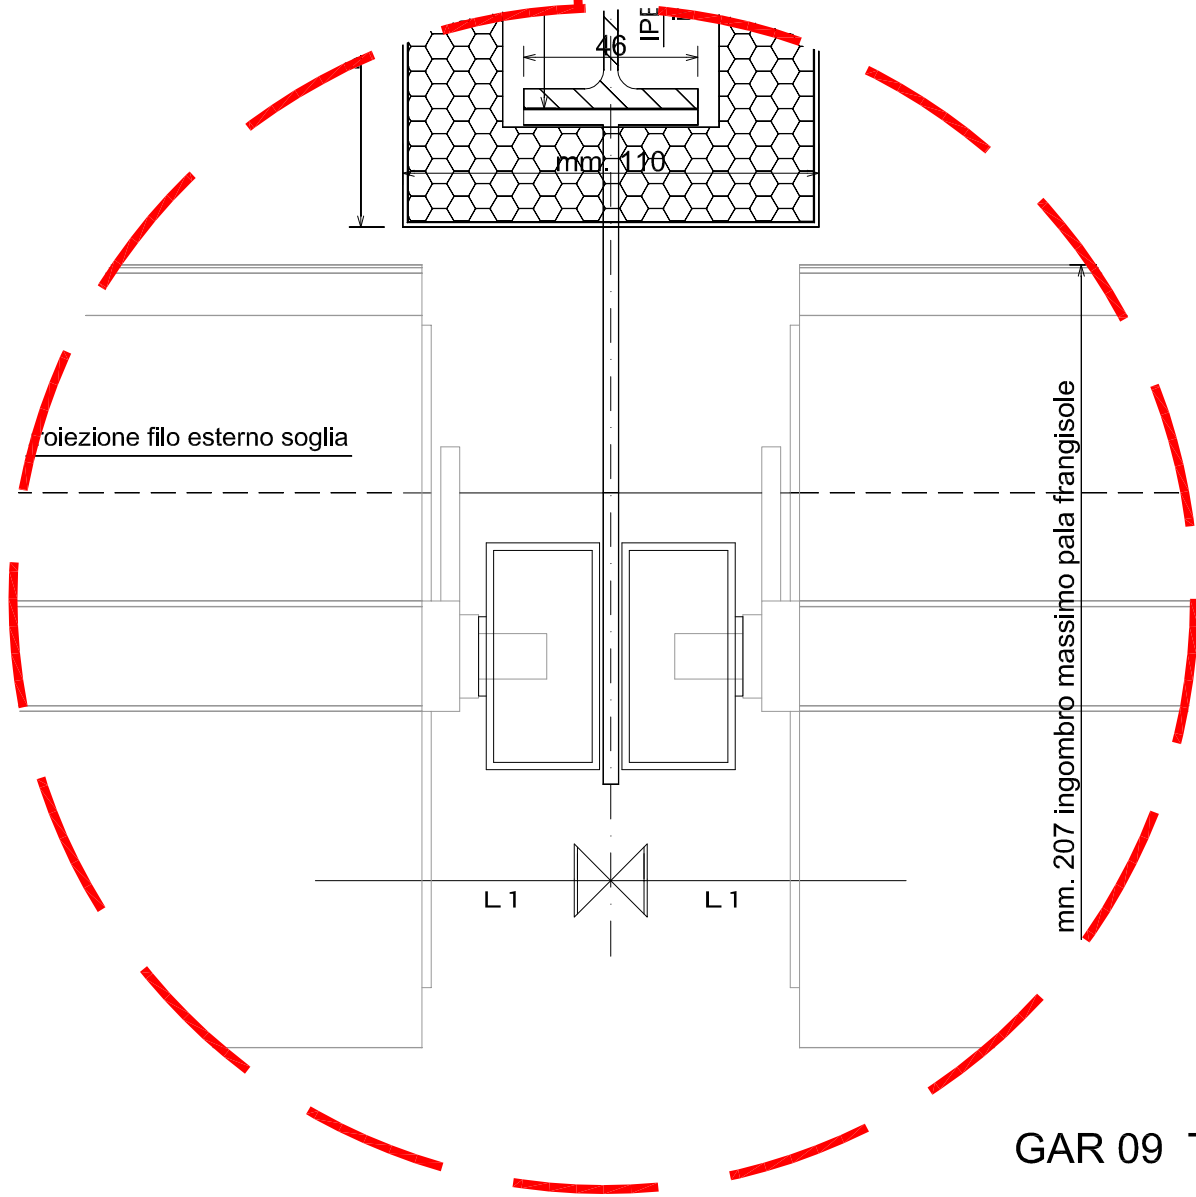

GAR 09 TAV. 7 NODO 1f