

# COMUNE DI PERUGIA

## PROGETTO PRELIMINARE DI MIGLIORAMENTO DELLE CARATTERISTICHE DI ISOLAMENTO TERMICO DELL'INVOLUCRO DELLA PALAZZINA EX-NESTLE' - SEDE DI ARPA UMBRIA



PERUGIA \* Via della Gabbia 7 \*  
Tel 075 5731708 - 075 5736689  
L'AQUILA \*Via A. Cencioni\*



energy PROJECT  
ENGINEERING

Ing. M. Valeri  
Ing. F. Passeri



PROGTER

Ing. A. Gagliardi La Gala  
Ing. F. Tarducci  
Ing. M. Sciamanna

Data

DICEMBRE 2012

Progetto N.

12044

Progetto

MANUTENZIONE STRAORDINARIA

Fase Progettuale

PROGETTO PRELIMINARE

Committente

ARPA UMBRIA

Localizzazione

Via Pieveiolo 207/ B3 S. Sisto - Perugia

Progettisti

DOTT. ING. RINO LAUDI  
DOTT. ING. MARCO BALDUCCI  
DOTT. ING. ROBERTO REGNI  
DOTT. ARCH. GIOIA BISCOTTINI  
DOTT. ING. FLAVIO PASSERI  
DOTT. ING. FLAVIO TARDUCCI

Collaboratori

DOTT. ING. LUISA CINCINI  
GEOM. MICHELE MORETTI



COMUNE DI PERUGIA - AMC.PG.A01  
PG/2013/ 0023018 del 01/02/2013 ore 09,23  
Mittente : Ufficio Amministrativo Istruttoria - Postazi  
Classifica : X.3.1. Fascicolo : 1 del 2  
Destinatari : ARPA UMBRIA, ING. BALDUCCI MARCO



rev.

data

aggiornamento

redatto

verificato

approvato

00

Dicembre 2012

Emissione

Biscottini

Balducci

Balducci

PROGETTO ARCHITETTONICO:  
PIANTA PIANO SECONDO

scala **1:100**

tav.

**GAR04**

# COMUNE DI PERUGIA

PROGETTO PRELIMINARE DI MIGLIORAMENTO DELLE CARATTERISTICHE DI ISOLAMENTO TERMICO DELL'INVOLUCRO DELLA PALAZZINA EX-NESTLE - SEDE DI ARPA UMBRIA



Data: DICEMBRE 2012 Progetto N. 12044

Progetto: **MANUTENZIONE STRAORDINARIA**  
 Fase Progettuale: PROGETTO PRELIMINARE  
 Committente: **ARPA UMBRIA**  
 Localizzazione: Via Plevaiola 207/ B3 S. Sisto - Perugia  
 Progettisti: DOTT. ING. RINO LAUDI, DOTT. ING. MARCO BALDUCCI, DOTT. ING. ROBERTO REGNI, DOTT. ARCH. GIOIA BISCOTTINI, DOTT. ING. FLAVIO PASSERI, DOTT. ING. FLAVIO TARDUCCI  
 Collaboratori: DOTT. ING. LUISA CINGINI, GEOM. MICHELE MORETTI

rev.	data	aggiornamento	redatto	verificato	approvato
00	Dicembre 2012	Emissione	Biscottini	Balducci	Balducci

PROGETTO ARCHITETTONICO:  
PIANTA PIANO SECONDO

scala **1:100**


tav.

**GAR04**

12044-GAR04-PP-00-00 La proprietà di questo elaborato è di APA, con il divieto di riprodurlo o trasferirlo a terzi senza autorizzazione scritta.



PIANO SECONDO


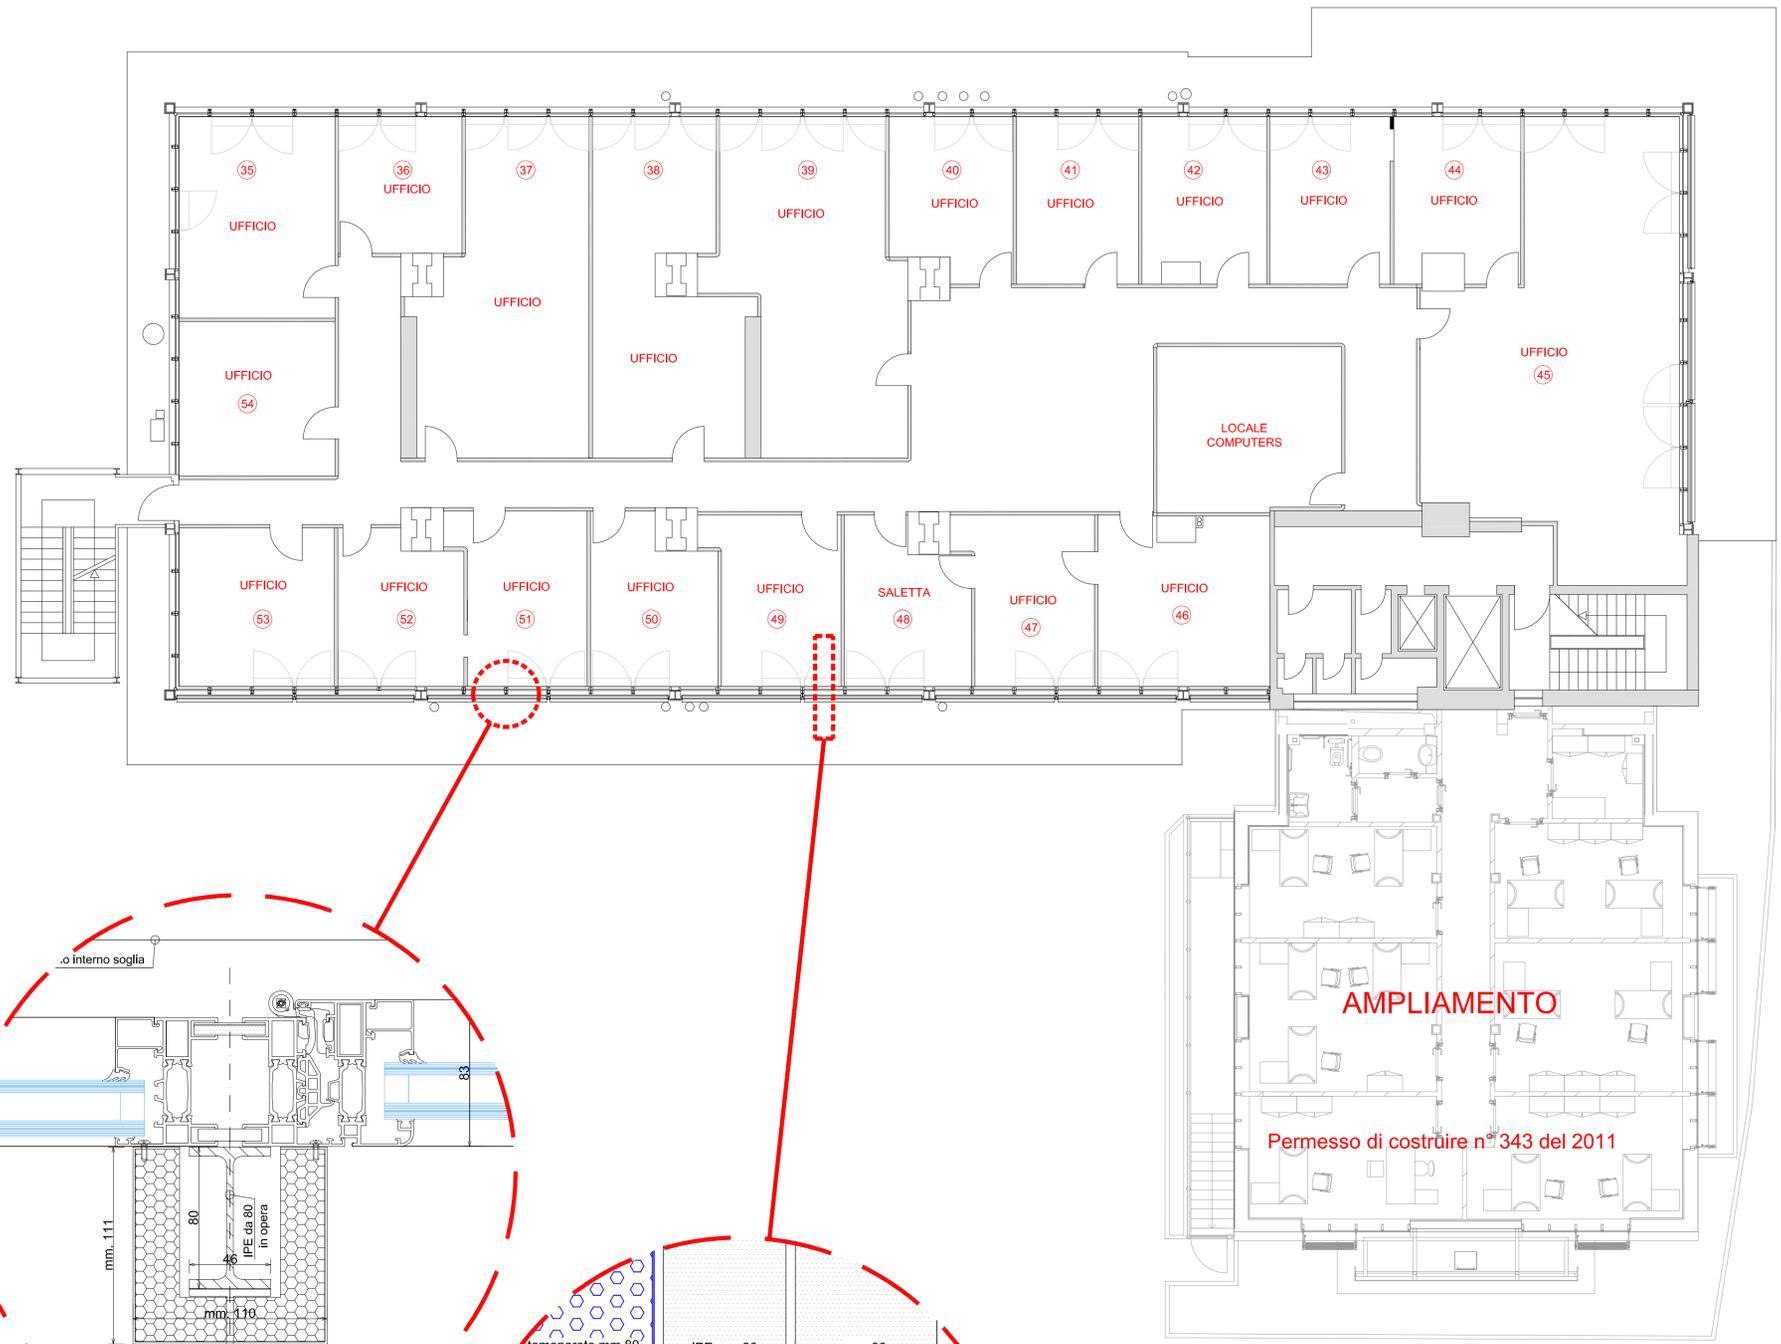


Permesso di costruire n° 343 del 2011

PIANTA PIANO SECONDO

N. AMBIENTE	SUPERFICIE (mq)	SUPERFICIE ILLUMINANTE (mq)	SUPERFICIE VENTILATA (mq)
35	25.2	13.5	4.5
36	18.8	4.5	3.0
37	36.0	4.5	4.5
38	36.0	4.5	4.5
39	43.0	6.0	6.0
40	15.7	4.5	3.0
41	16.0	4.5	3.0
42	17.0	4.5	3.0
43	16.0	4.5	3.0
44	17.0	4.5	3.0
45	75.0	21.0	10.5
46	23.8	6.0	3.0
47	17.0	4.5	3.0
48	15.3	4.5	3.0
49	17.2	4.5	3.0
50	16.0	4.5	3.0
51	17.6	4.5	3.0
52	14.9	4.5	3.0
53	19.9	12.0	3.0
54	19.3	6.0	3.0

GAR 09 TAV. 1 NODO 1

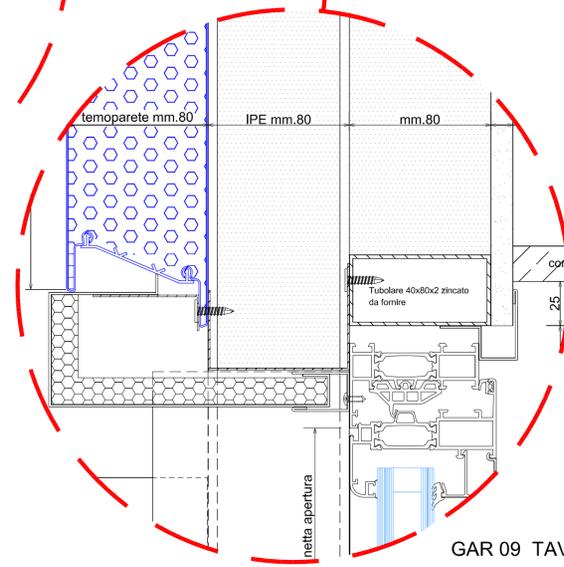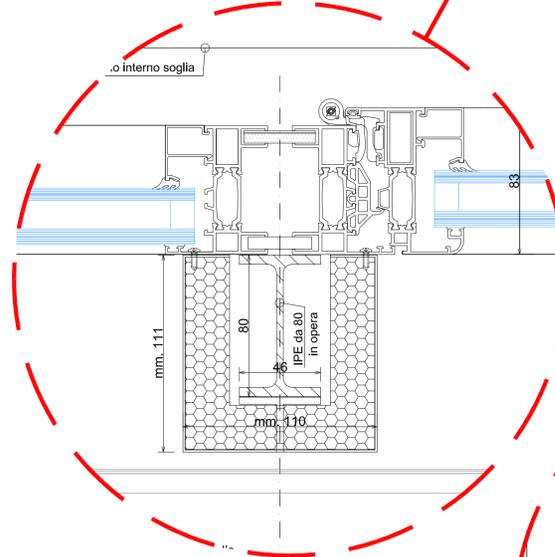

GAR 09 TAV. 4 NODO 5