

COMUNE DI PERUGIA

PROGETTO PRELIMINARE DI MIGLIORAMENTO DELLE CARATTERISTICHE DI ISOLAMENTO TERMICO DELL'INVOLUCRO DELLA PALAZZINA EX-NESTLE' - SEDE DI ARPA UMBRIA



PERUGIA * Via della Gabbia 7 *
Tel 075 5731708 - 075 5736689
L'AQUILA *Via A. Cencioni*



Ing. M. Valerii
Ing. F. Passeri



Ing. A. Gagliardi La Gala
Ing. F. Tarducci
Ing. M. Sciamanna

Data	DICEMBRE 2012	Progetto N.	12044
------	---------------	-------------	-------

Progetto	MANUTENZIONE STRAORDINARIA
----------	----------------------------

Fase Progettuale	PROGETTO PRELIMINARE
------------------	----------------------

Committente	ARPA UMBRIA
-------------	-------------

Localizzazione	Via Pievaiola 207/ B3 S. Sisto - Perugia
----------------	--

Progettisti	DOTT. ING. RINO LAUDI DOTT. ING. MARCO BALDUCCI DOTT. ING. ROBERTO REGNI DOTT. ARCH. GIOIA BISCOTTINI DOTT. ING. FLAVIO PASSERI DOTT. ING. FLAVIO TARDUCCI
-------------	---

Collaboratori	DOTT. ING. LUISA CINCINI
---------------	--------------------------



COMUNE DI PERUGIA - AMC.PG.A01
PG/2013/ 0023018 del 01/02/2013 ore 09,23
Mittente : Ufficio Amministrativo Istruttoria - Postazi
Classifica : X.3.1. Fascicolo : 1 del 2
Destinatari : ARPA UMBRIA; ING. BALDUCCI MARCO



rev.	data	aggiornamento	redatto	verificato	approvato
00	Dicembre 2012	Emissione	Biscottini	Balducci	Balducci

PROGETTO ARCHITETTONICO:
PIANTA PIANO TERZO

scala **1:100**

tav. **GAR05**

COMUNE DI PERUGIA

PROGETTO PRELIMINARE DI MIGLIORAMENTO DELLE
CARATTERISTICHE DI ISOLAMENTO TERMICO DELL'INVOLUCRO DELLA
PALAZZINA EX-NESTLE' - SEDE DI ARPA UMBRIA

**ARLA
PROGETTO
ASSOCIATI**
PERUGIA - Via della Gabbia 7 *
Tel 075 5731708 - 075 5734489
L'AQUILA "Via A. Cencioni"

**energy
PROJECT
ENGINEERING**
Ing. M. Valerli
Ing. F. Passeri

PROGTER
Ing. A. Gagliardi La Gola
Ing. F. Tarducci
Ing. M. Sciamanna

Data **DICEMBRE 2012** Progetto N. **12044**


Progetto **MANUTENZIONE STRAORDINARIA**
Fase Progettuale **PROGETTO PRELIMINARE**
Committente **ARPA UMBRIA**
Localizzazione **Via Pievalola 207/ B3 S. Sisto - Perugia**
Progettisti **DOTT. ING. RINO LAUDI
DOTT. ING. MARCO BALDUCCI
DOTT. ING. ROBERTO REGNI
DOTT. ARCH. GIOIA BISCOTTINI
DOTT. ING. FLAVIO PASSERI
DOTT. ING. FLAVIO TARDUCCI**
Collaboratori **DOTT. ING. LUISA CINCINI
GEOM. MICHELE MORETTI**

rev.	data	aggiornamento	redatto	verificato	approvato
00	Dicembre 2012	Emissione	Biscottini	Balducci	Balducci

PROGETTO ARCHITETTONICO:
PIANTA PIANO TERZO

scala **1:100**
tav. **GAR05**

12044-GAR05-PP-00- La proprietà di questo elaborato è di APA , con il divieto di riprodurlo o trasferirlo a terzi senza autorizzazione scritta.

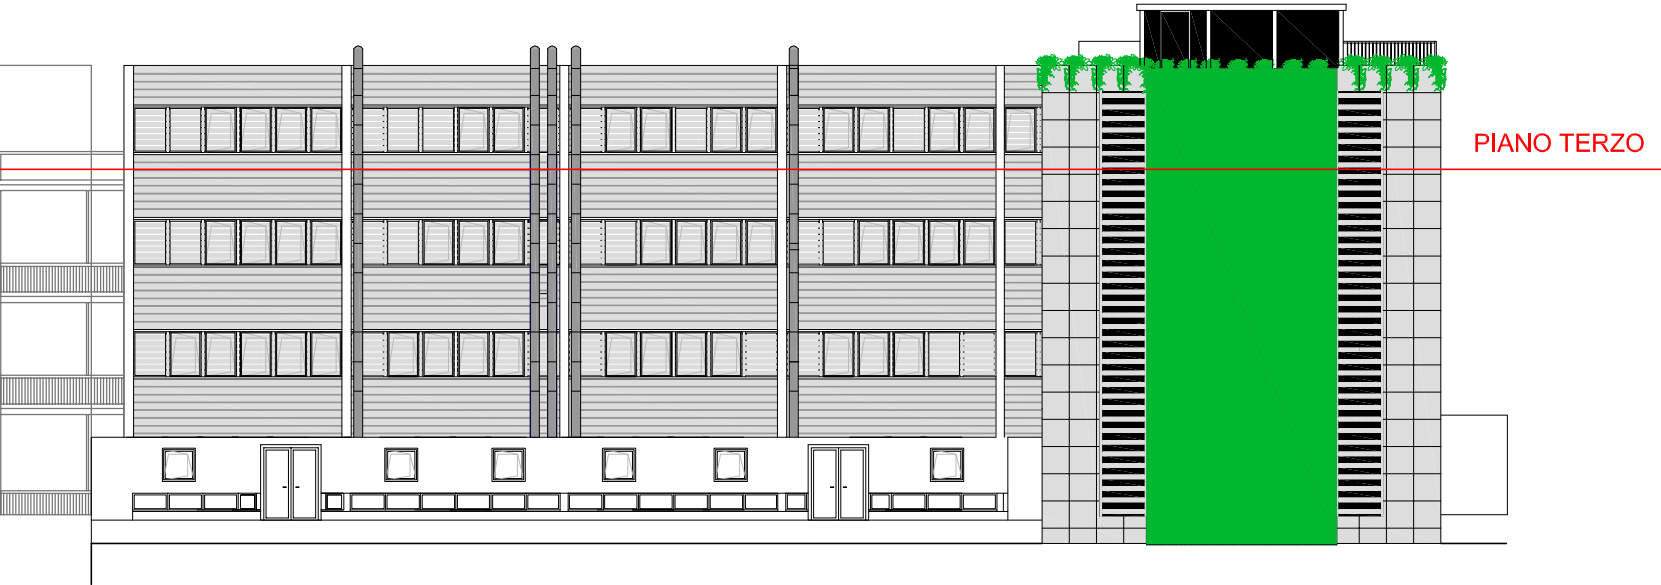

N. AMBIENTE	SUPERFICIE (mq)	SUPERFICIE ILLUMINANTE (mq)	SUPERFICIE VENTILATA (mq)
55	32.0	16.5	4.5
56	32.0	4.5	4.5
57	32.0	4.5	4.5
58	32.0	4.5	4.5
59	32.0	4.5	4.5
60	32.0	4.5	4.5
61	64.8	9.0	9.0
62	32.0	6.0	4.5
63	32.0	6.0	4.5
64	30.0	11.5	4.5
65	17.0	6.0	3.0
66	23.8	4.5	3.0
67	17.0	4.5	3.0
68	17.2	4.5	3.0
69	17.2	4.5	3.0
70	23.2	6.0	3.0
71	22.0	6.0	3.0
72	20.4	12.0	3.0

