

COMUNE DI PERUGIA

PROGETTO PRELIMINARE DI MIGLIORAMENTO DELLE
CARATTERISTICHE DI ISOLAMENTO TERMICO DELL'INVOLUCRO DELLA
PALAZZINA EX-NESTLE' - SEDE DI ARPA UMBRIA



PERUGIA * Via della Gabbia 7 *
Tel 075 5731708 - 075 5736689
L'AQUILA *Via A. Cencloni*



Ing. M. Valerii
Ing. F. Passeri



Ing. A. Gagliardi La Gala
Ing. F. Tarducci
Ing. M. Sciamanna

Data **DICEMBRE 2012** Progetto N. **12044**

Progetto **MANUTENZIONE STRAORDINARIA**

Fase Progettuale **PROGETTO PRELIMINARE**

Committente **ARPA UMBRIA**

Localizzazione **COMUNE DI PERUGIA - AMC.PG.A01** Via Pievaiola 207/ B3 S. Sisto - Perugia

Progettisti **PG/2013/ 0023018** del 01/02/2013 ore 09,23
Mittente : Ufficio Amministrativo Istruttoria - Postazi
Classifica : X.3.1. Fascicolo : 1 del 2
Destinatari : ARPA UMBRIA; ING. BALDUCCI MARCO

DOTT. ING. RINO LAUDI
DOTT. ING. MARCO BALDUCCI
DOTT. ING. ROBERTO REGNI
DOTT. ARCH. GIOIA BISCOTTINI
DOTT. ING. FLAVIO PASSERI
DOTT. ING. FLAVIO TARDUCCI

Collaboratori **DOTT. ING. LUISA CINCINI**
GEOM. MICHELE MORETTI



| rev. | data | aggiornamento | redatto | verificato | approvato |
|------|---------------|---------------|------------|------------|-----------|
| 00 | Dicembre 2012 | Emissione | Biscottini | Balducci | Balducci |
| | | | | | |
| | | | | | |

PROGETTO ARCHITETTONICO:
PIANTA COPERTURA

scala **1:100**

tav. **GAR06**

COMUNE DI PERUGIA

PROGETTO PRELIMINARE DI MIGLIORAMENTO DELLE CARATTERISTICHE DI ISOLAMENTO TERMICO DELL'INVOLUCRO DELLA PALAZZINA EX-NESTLE' - SEDE DI ARPA UMBRIA



Data: DICEMBRE 2012 Progetto N. 12044

Progetto: **MANUTENZIONE STRAORDINARIA**
 Fase Progettuale: PROGETTO PRELIMINARE
 Committente: **ARPA UMBRIA**
 Localizzazione: Via Pievaiaola 207/ B3 S. Sisto - Perugia
 Progettisti: DOTT. ING. RINO LAUDI
 DOTT. ING. MARCO BALDUCCI
 DOTT. ING. ROBERTO REGNI
 DOTT. ARCH. GIOIA BISCOTTINI
 DOTT. ING. FLAVIO PASSERI
 DOTT. ING. FLAVIO TARDUCCI
 Collaboratori: DOTT. ING. LUISA CINCINI
 GEOM. MICHELE MORETTI

| rev. | data | aggiornamento | redatto | verificato | approvato |
|------|---------------|---------------|------------|------------|-----------|
| 00 | Dicembre 2012 | Emissione | Biscottini | Balducci | Balducci |



PROGETTO ARCHITETTONICO:
PIANTA COPERTURA

scala **1:100**

tav. **GAR06**

12044-GAR06-PP-00- La proprietà di questo elaborato è di APA, con il divieto di riprodurlo o trasferirlo a terzi senza autorizzazione scritta.

COPERTURA

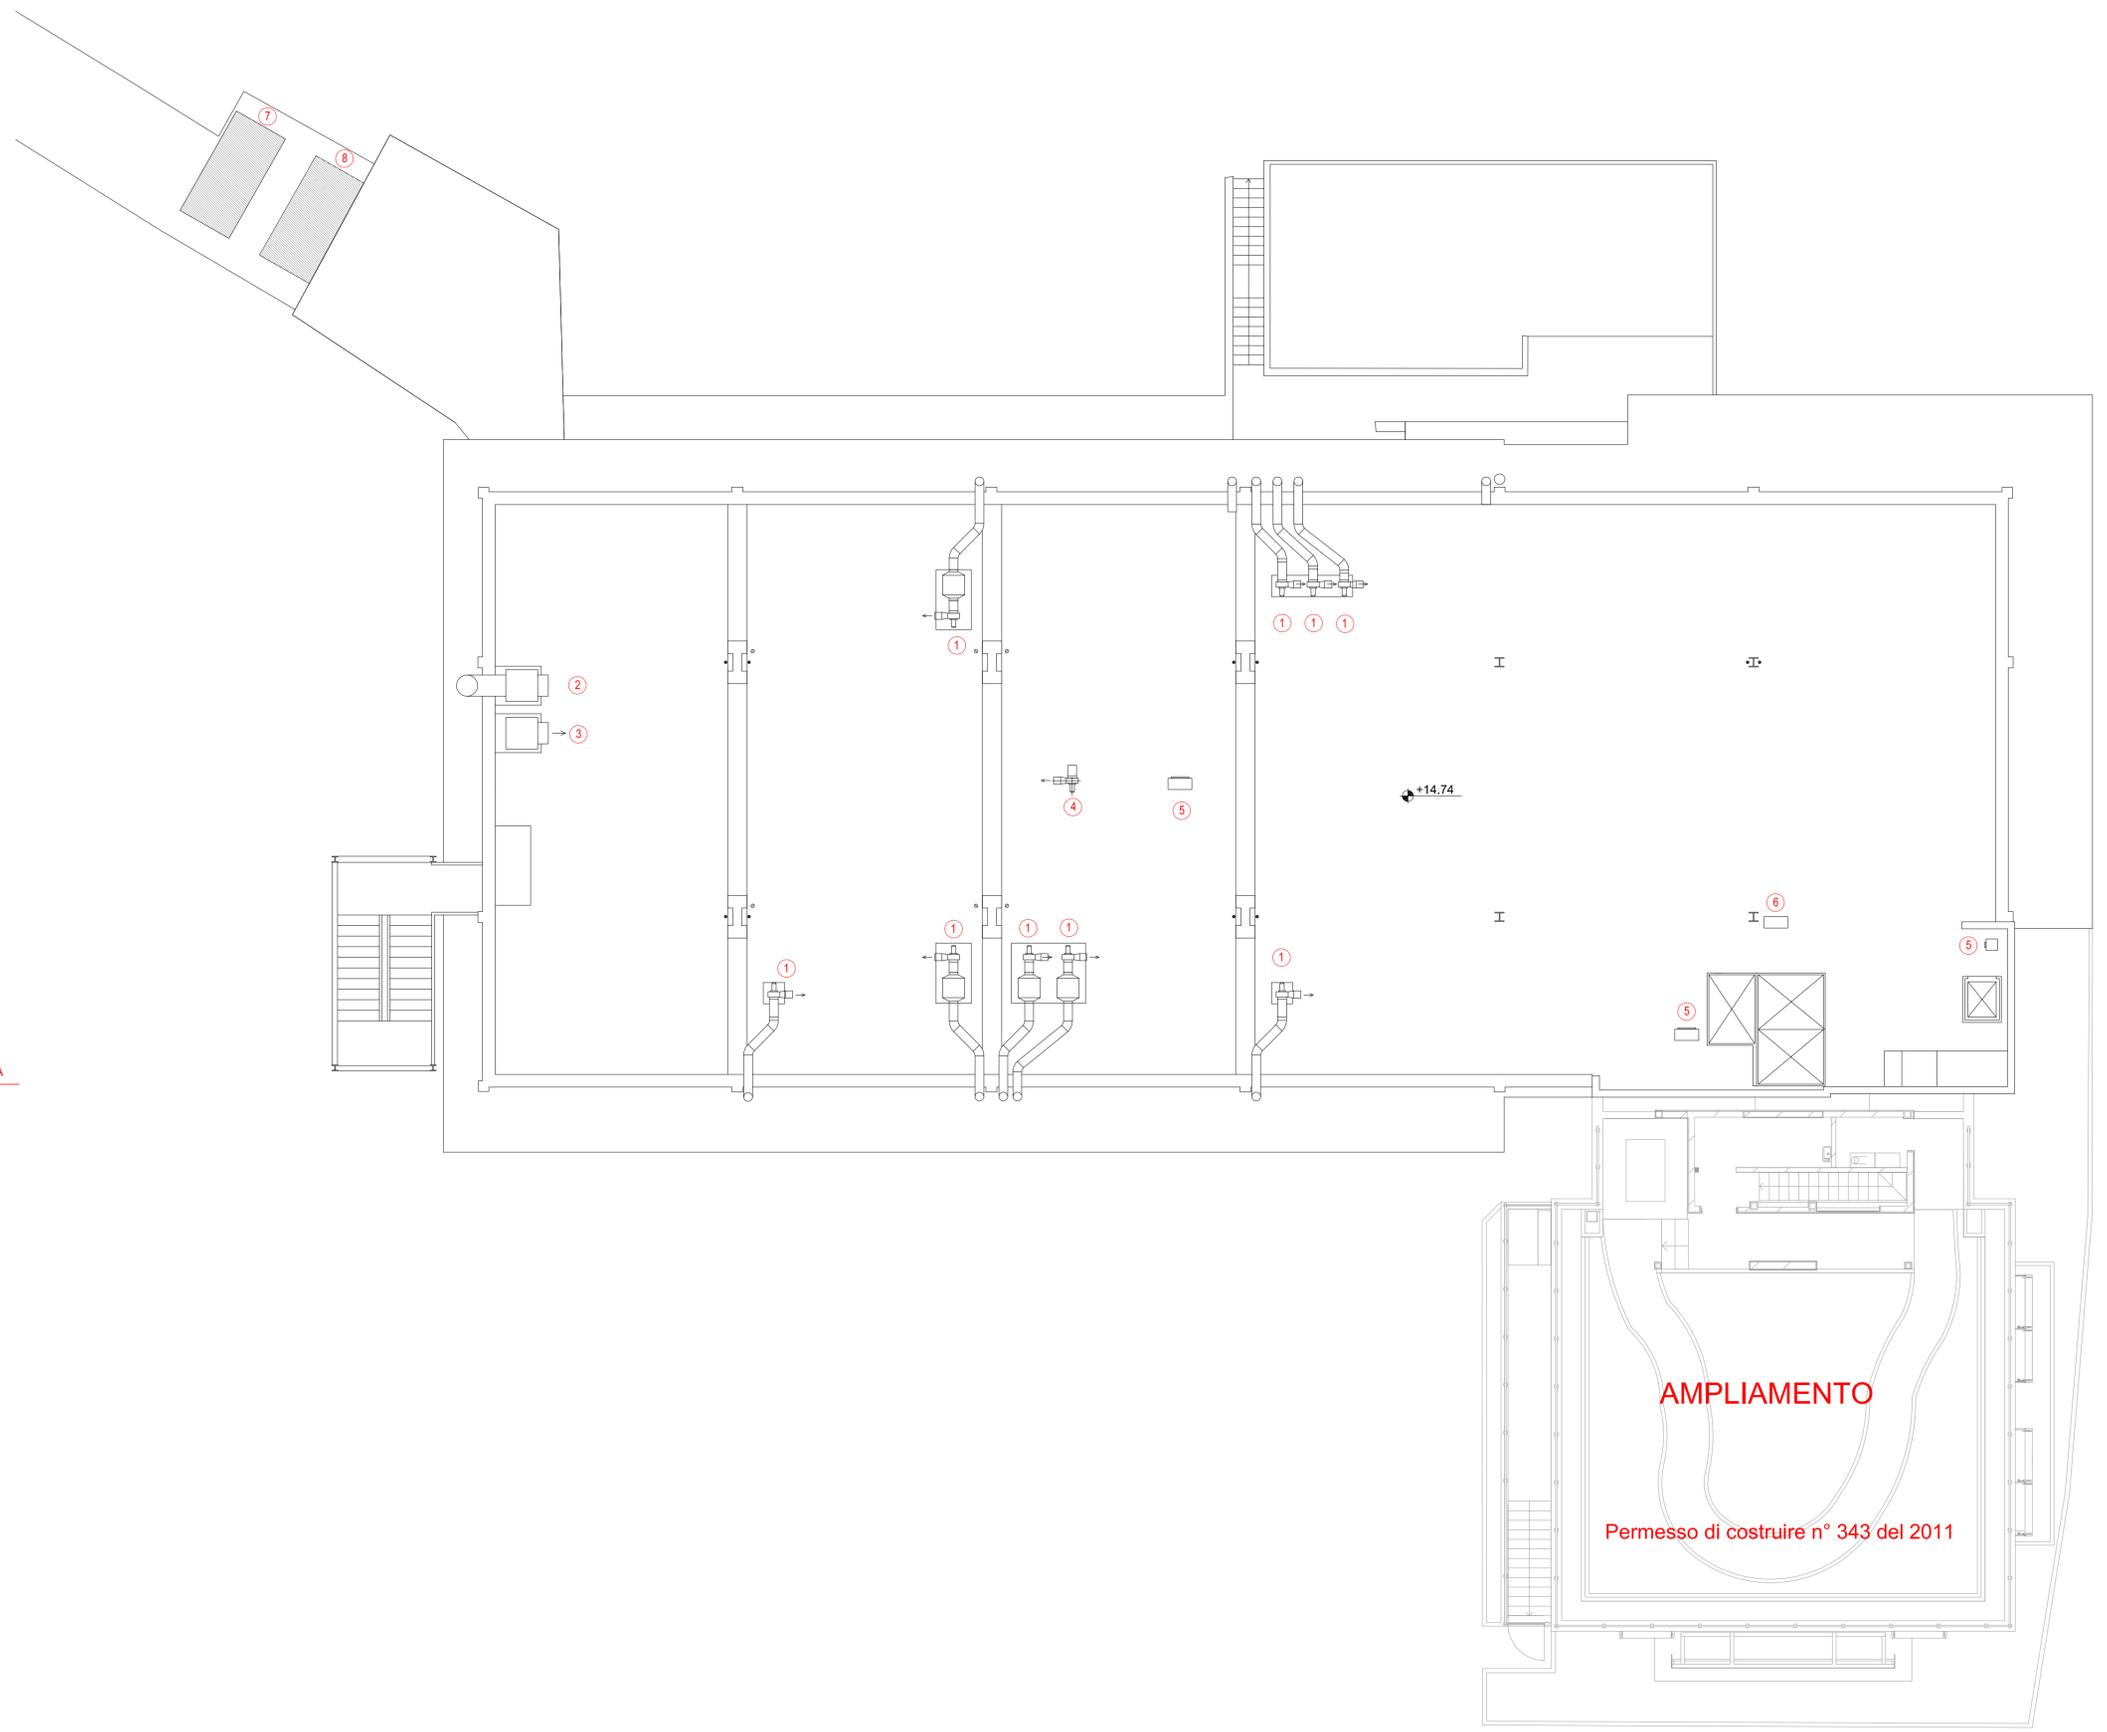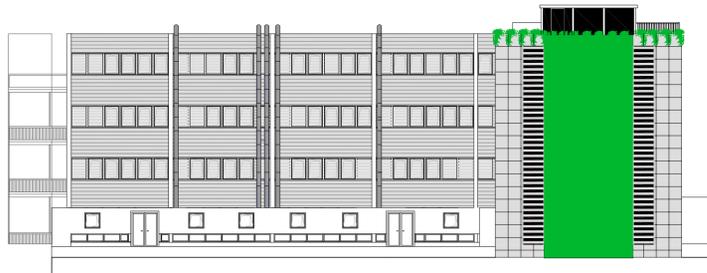

INTERVENTI DA REALIZZARE

- 1 Estrattori cappe laboratori da smontare e riposizionare dopo l'intervento di ristrutturazione delle coperture
- 2 Sezione di ripresa impianto di aria primaria laboratori (da smantellare e sostituire con nuove apparecchiature)
- 3 Sezione di ripresa impianto di aria primaria uffici (da smantellare e sostituire con nuove apparecchiature)
- 4 Estrattore da smontare e riposizionare dopo intervento di ristrutturazione delle coperture
- 5 Centralina di misurazione parametri ambientali da smontare e riposizionare dopo intervento di ristrutturazione delle coperture
- 6 Unità esterna impianto ad espansione diretta da smontare e riposizionare dopo intervento di ristrutturazione delle coperture
- 7 UTA per aria primaria piani seminterrato, terra, 2° e 3° (posizionata a terra e da sostituire)
- 8 UTA per aria primaria piano 1° (posizionata a terra e da sostituire)

AMPLIAMENTO

Permesso di costruire n° 343 del 2011

PIANTA COPERTURA