

COMUNE DI PERUGIA

PROGETTO PRELIMINARE DI MIGLIORAMENTO DELLE CARATTERISTICHE DI ISOLAMENTO TERMICO DELL'INVOLUCRO DELLA PALAZZINA EX-NESTLE' - SEDE DI ARPA UMBRIA



PERUGIA * Via della Gabbia 7 *
Tel 075 5731708 - 075 5736689
L'AQUILA *Via A. Cencioni*



Ing. M. Valeri
Ing. F. Passeri



Ing. A. Gagliardi La Gala
Ing. F. Tarducci
Ing. M. Sciamanna

Data **DICEMBRE 2012** Progetto N. **12044**

Progetto **MANUTENZIONE STRAORDINARIA**

Fase Progettuale **PROGETTO PRELIMINARE**

Committente **ARPA UMBRIA**

Localizzazione **Via Pievaiola 207/ B3 S. Sisto - Perugia**

Progettisti **COMUNE DI PERUGIA - AMC.PG.A01**
PG/2013/ 0023018 del 01/02/2013 ore 09,23
Mittente : Ufficio Amministrativo Istruttoria - Postazi
Classifica : X.3.1. Fascicolo : 1 del 2
Destinatari : ARPA UMBRIA; ING. BALDUCCI MARCO


DOTT. ING. RINO LAUDI
DOTT. ING. MARCO BALDUCCI
DOTT. ING. ROBERTO REGNI
DOTT. ARCH. GIOIA BISCOTTINI
DOTT. ING. FLAVIO PASSERI
DOTT. ING. FLAVIO TARDUCCI

Collaboratori **DOTT. ING. LUISA CINCINI**
GEOM. MICHELE MORETTI



rev.	data	aggiornamento	redatto	verificato	approvato
00	Dicembre 2012	Emissione	Biscottini	Balducci	Balducci

PROGETTO ARCHITETTONICO:
PROSPETTO SUD-EST
PROSPETTO NORD-OVEST

scala **1:100**

tav. **GAR08**

COMUNE DI PERUGIA

PROGETTO PRELIMINARE DI MIGLIORAMENTO DELLE CARATTERISTICHE DI ISOLAMENTO TERMICO DELL'INVOLUCRO DELLA PALAZZINA EX-NESTLE - SEDE DI ARPA UMBRIA



Data DICEMBRE 2012 Progetto N. 12044

Progetto MANUTENZIONE STRAORDINARIA

Fase Progettuale PROGETTO PRELIMINARE

Committente ARPA UMBRIA

Localizzazione Via Pieveaiola 207/B3 S. Sisto - Perugia

Progettisti DOTT. ING. RINO LAUDI
DOTT. ING. MARCO BALDUCCI
DOTT. ING. ROBERTO REGNI
DOTT. ARCH. GIOIA BISCOTTINI
DOTT. ING. FLAVIO PASSERI
DOTT. ING. FLAVIO TARDUCCI

Collaboratori DOTT. ING. LUISA CINCINI
GEOM. MICHELE MORETTI


rev.	data	aggiornamento	redatto	verificato	approvato
00	Dicembre 2012	Emissione	Biscottini	Balducci	Balducci

PROGETTO ARCHITETTONICO:
PROSPETTO SUD-EST
PROSPETTO NORD-OVEST

scala 1:100

tav. GAR08

12044-GAR08-PP-00- La proprietà di questo elaborato è di APA, con il divieto di riproduzione o trasferimento a terzi senza autorizzazione scritta.

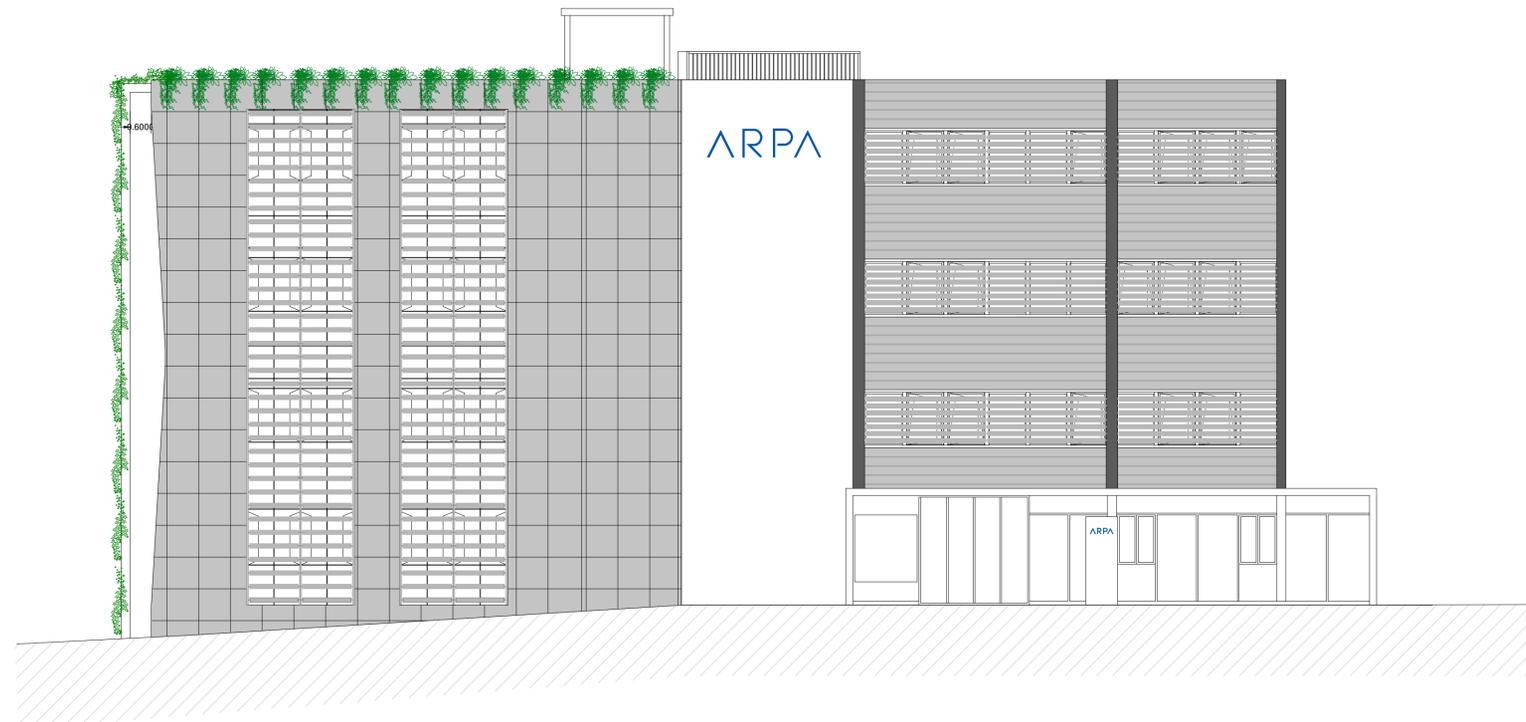

PROSPETTO SUD - EST



PROSPETTO NORD - OVEST

